FASTRAL

DETAIL RECUL SEUIL PIERRE BLEUE

LS Seuil 15830

avec coulisse volet

Parement brique

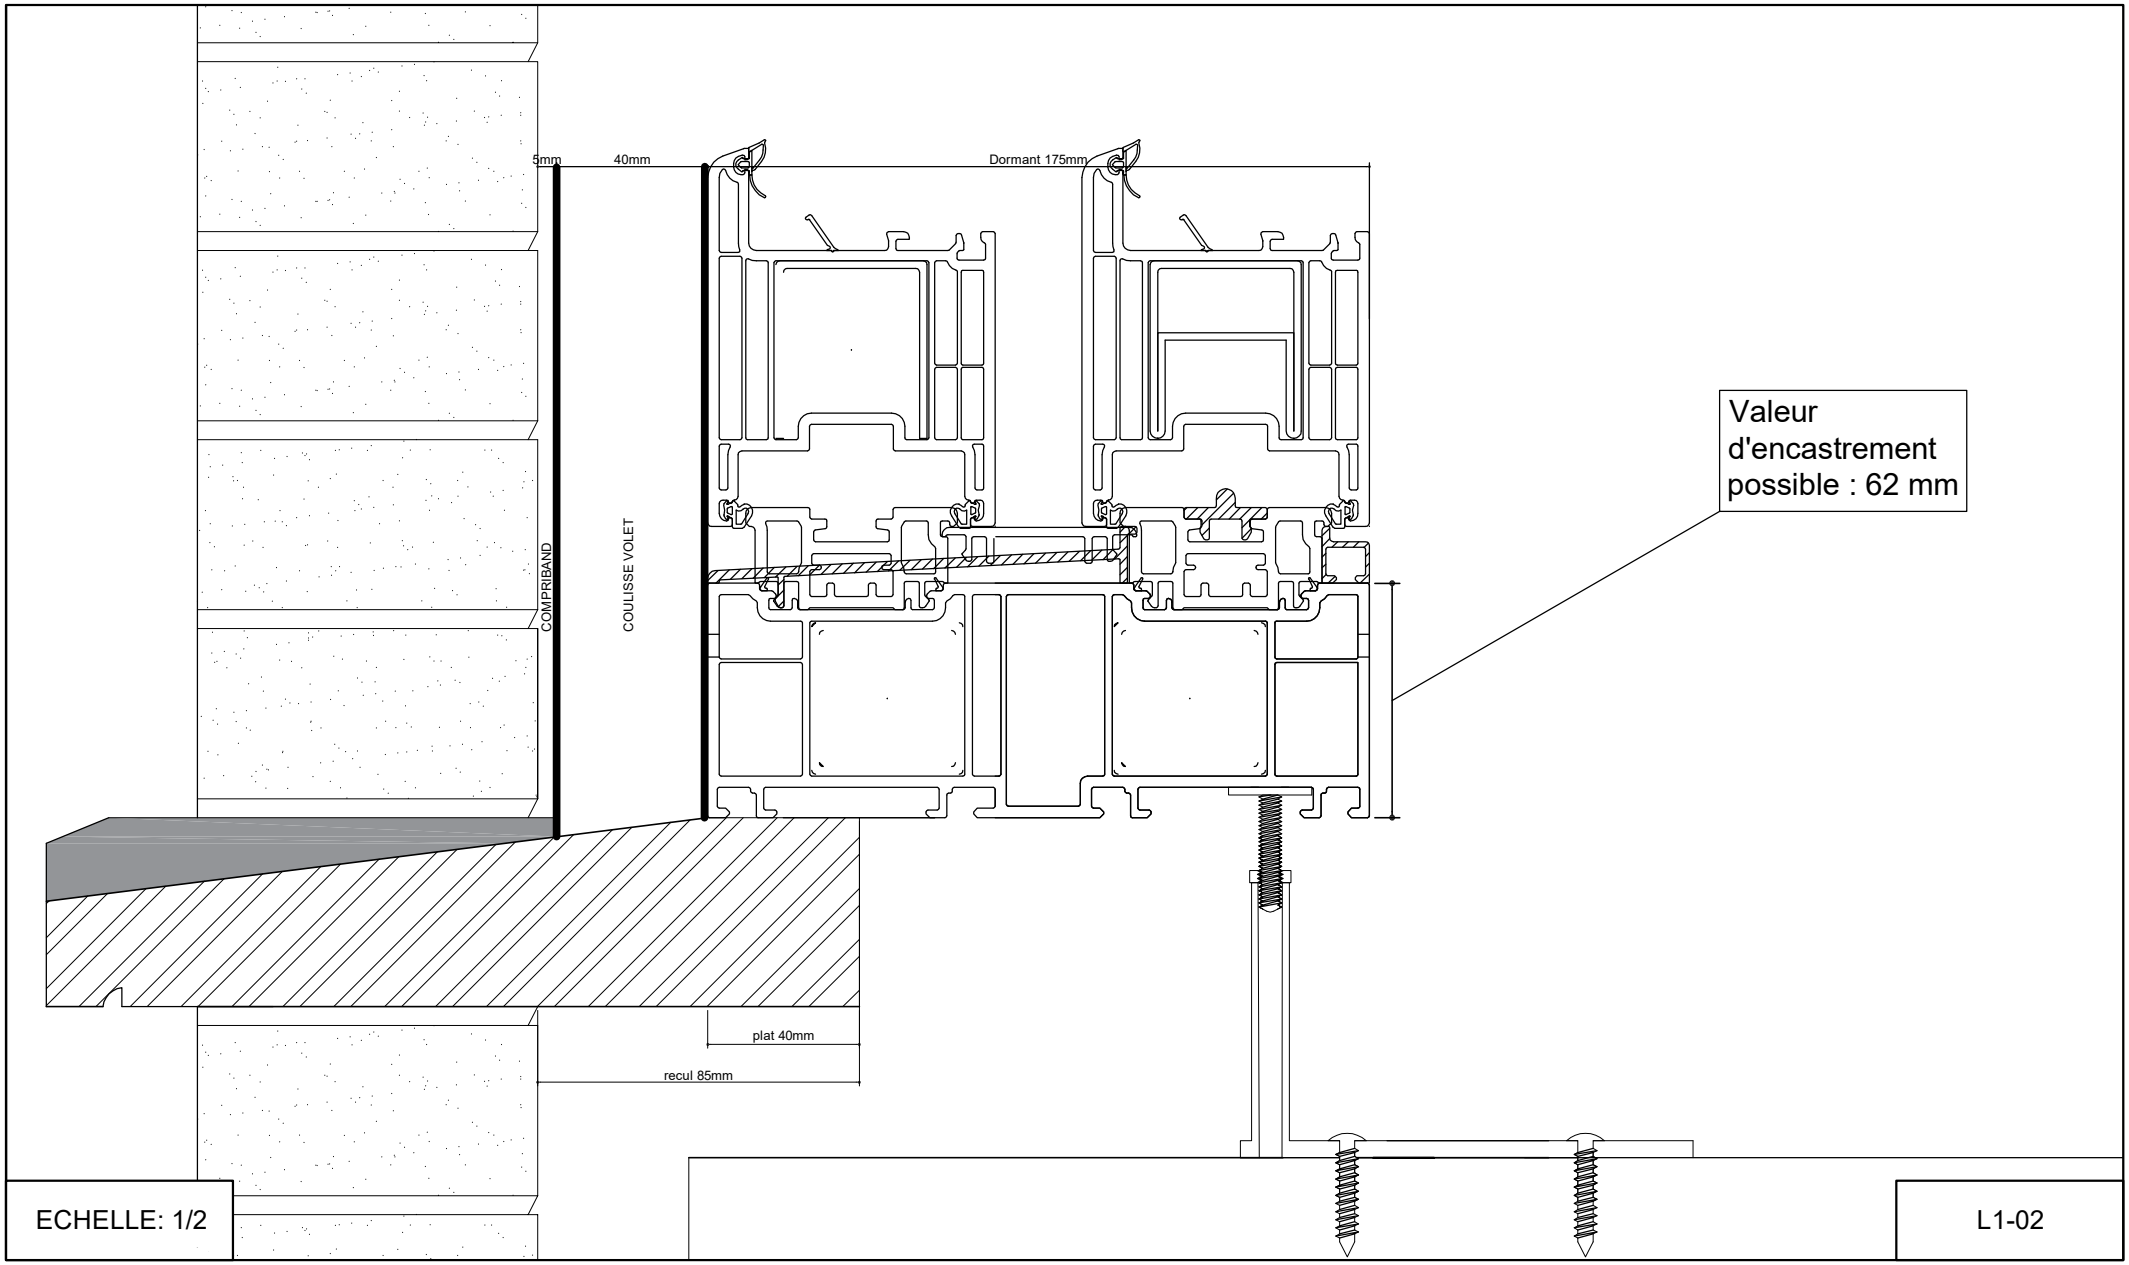

ECHELLE: 1/2

L1-02