




FASTRAL

DETAIL REcul SEUIL PIERRE BLEUE

Zendow Seuil 3400 encastrement 70mm

Avec coulisse volet

Parement brique

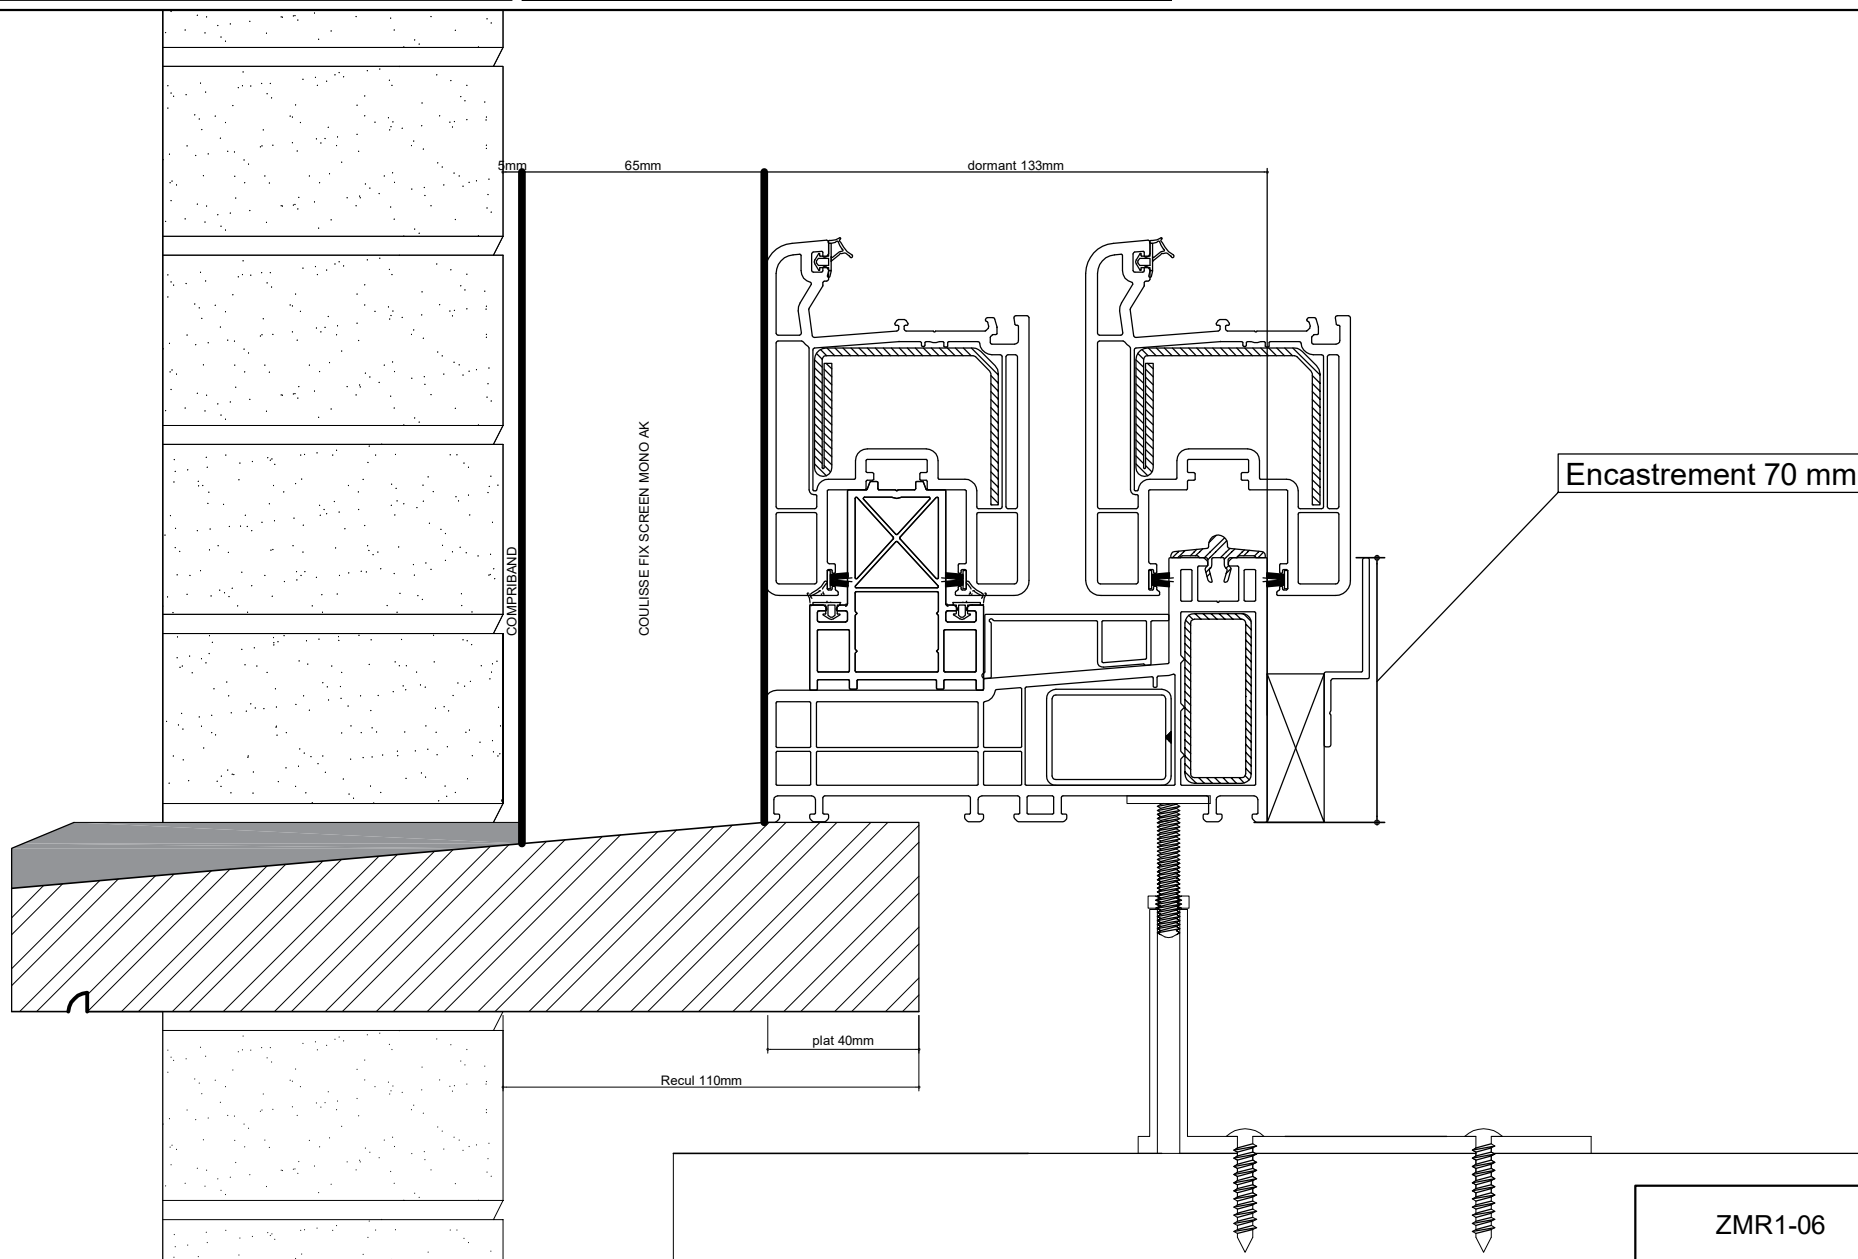

ECHELLE: 1/2

ZMR1-06