


FASTRAL

DETAIL POSE AVEC BAVETTE ALU

ZENDOW Dormant/ouvrant

avec coulisse volet

Parement brique

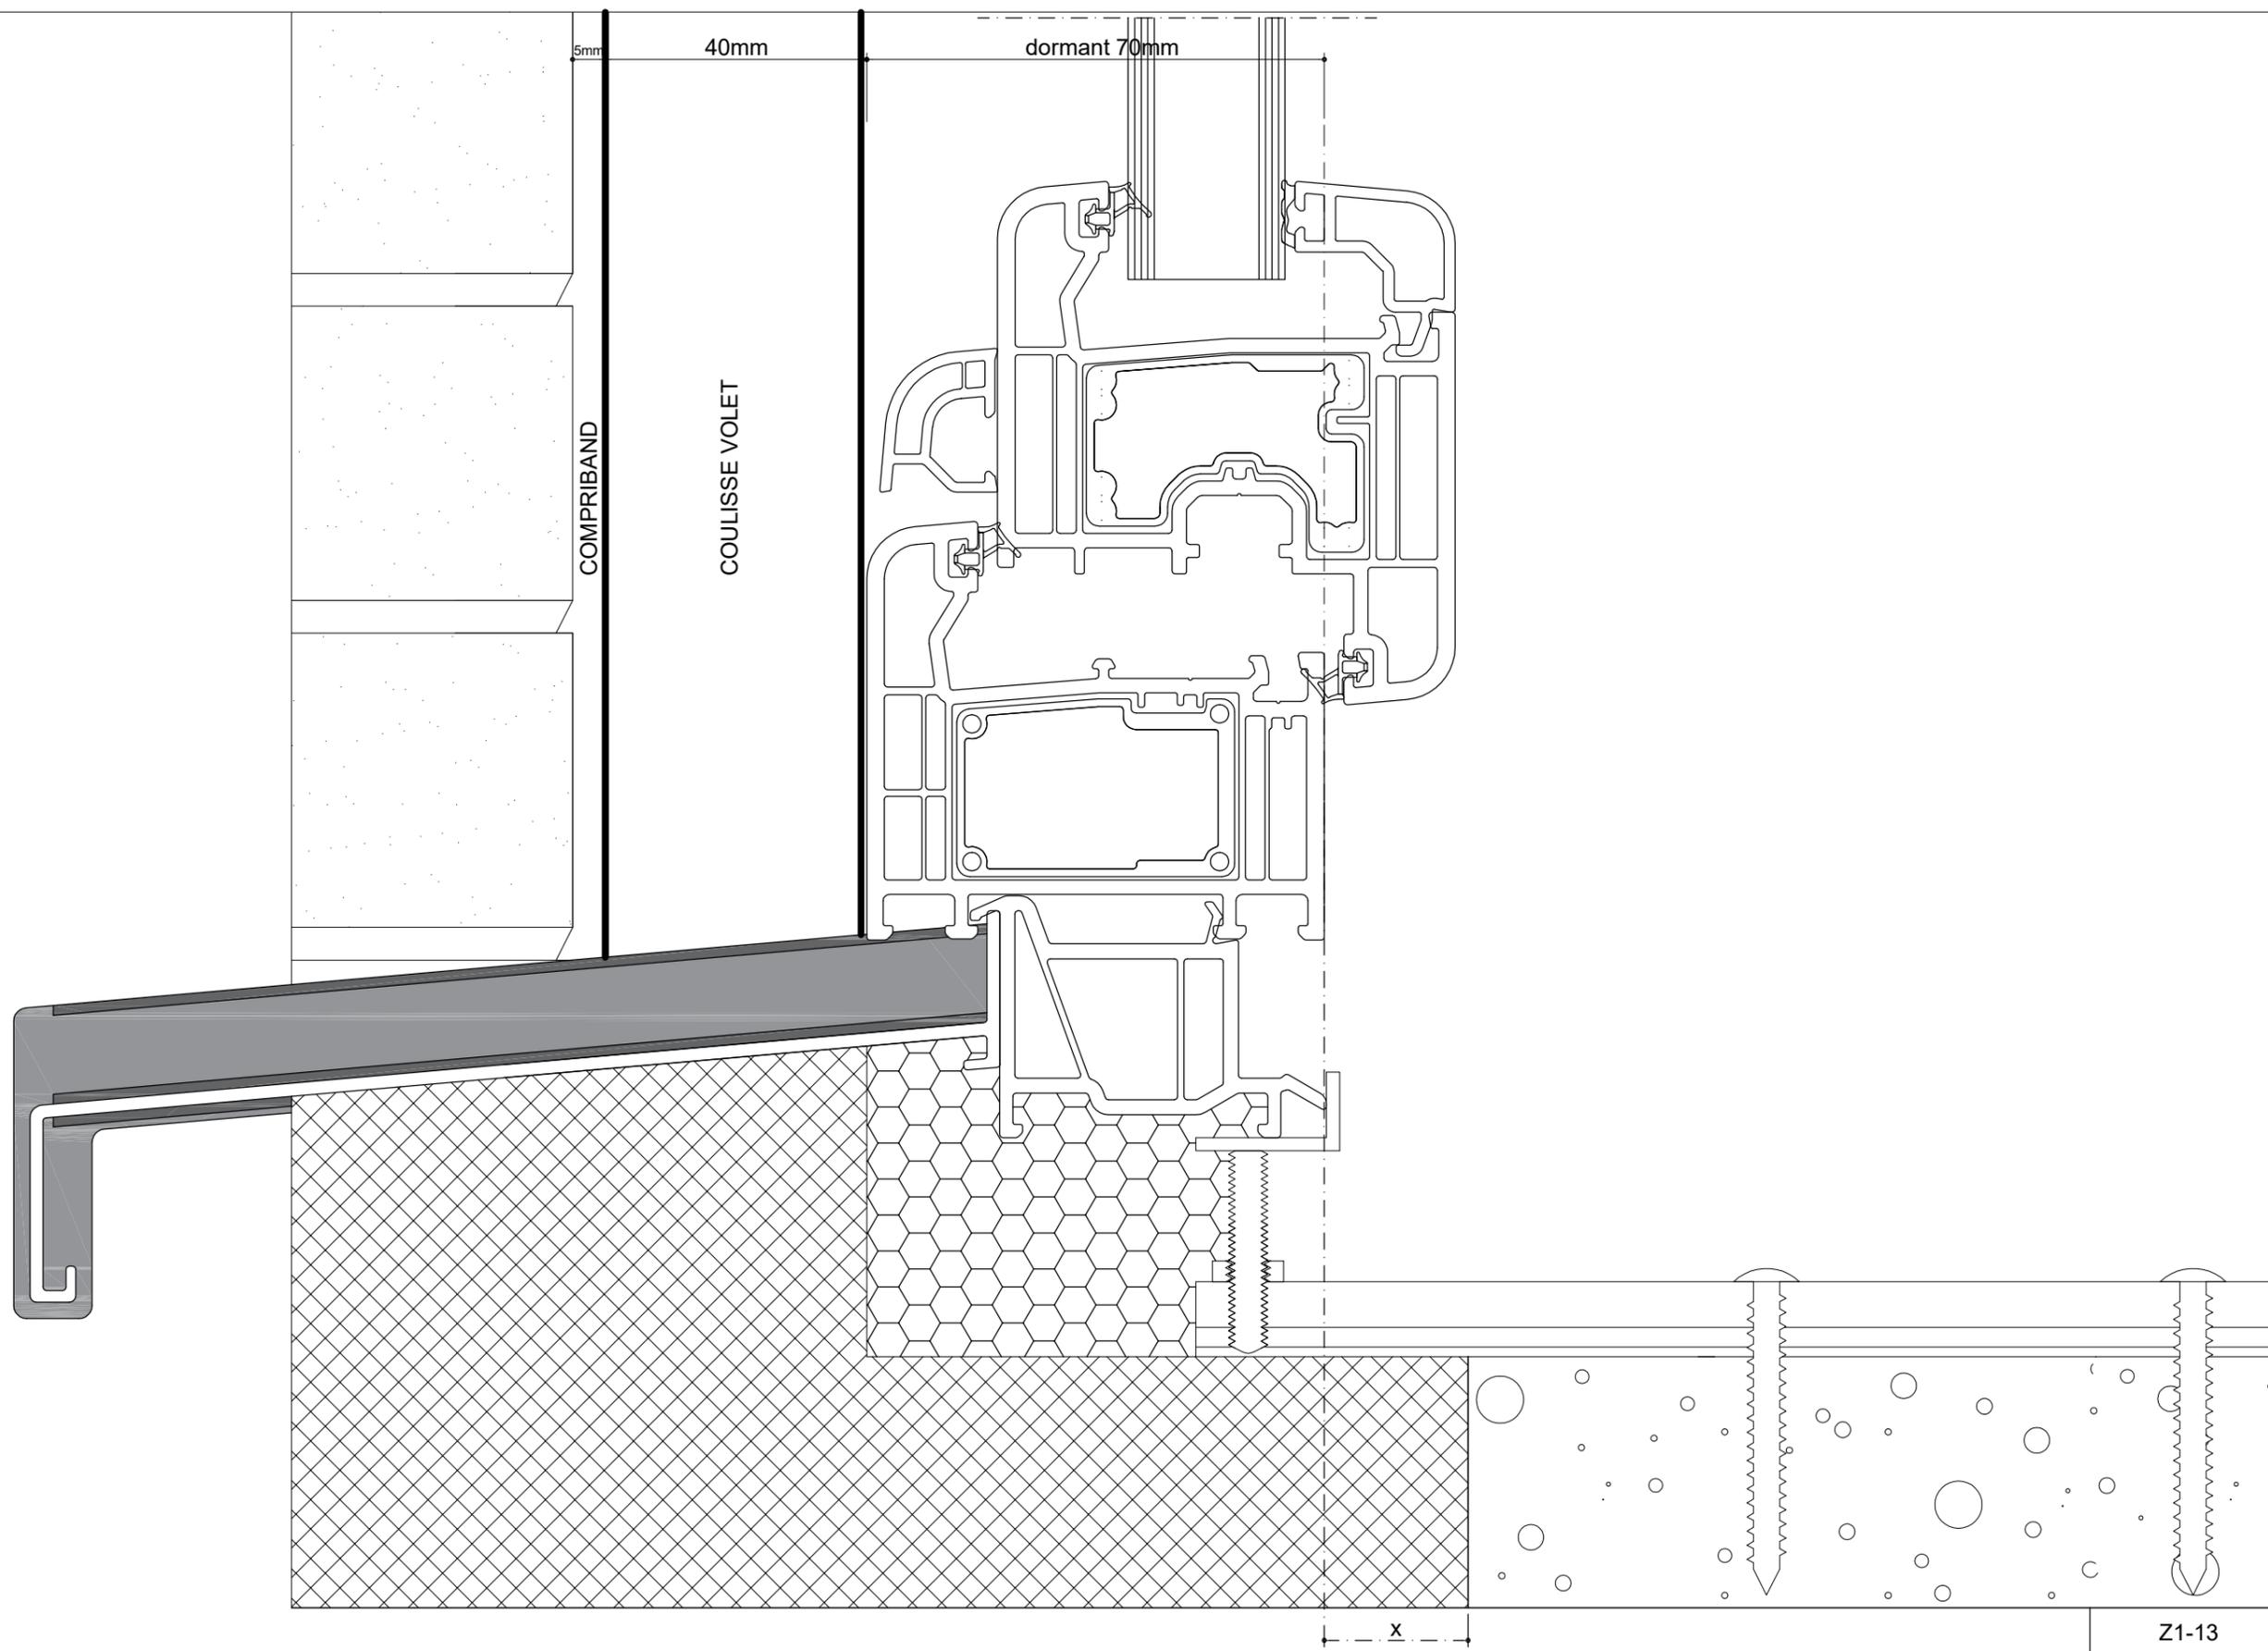

ECHELLE: 1/1

Z1-13