FASTRAL

DETAIL RECUL SEUIL PIERRE BLEUE
ZENDOW Porte ouvrant vers l'intérieur
avec seuil alu

Parement brique

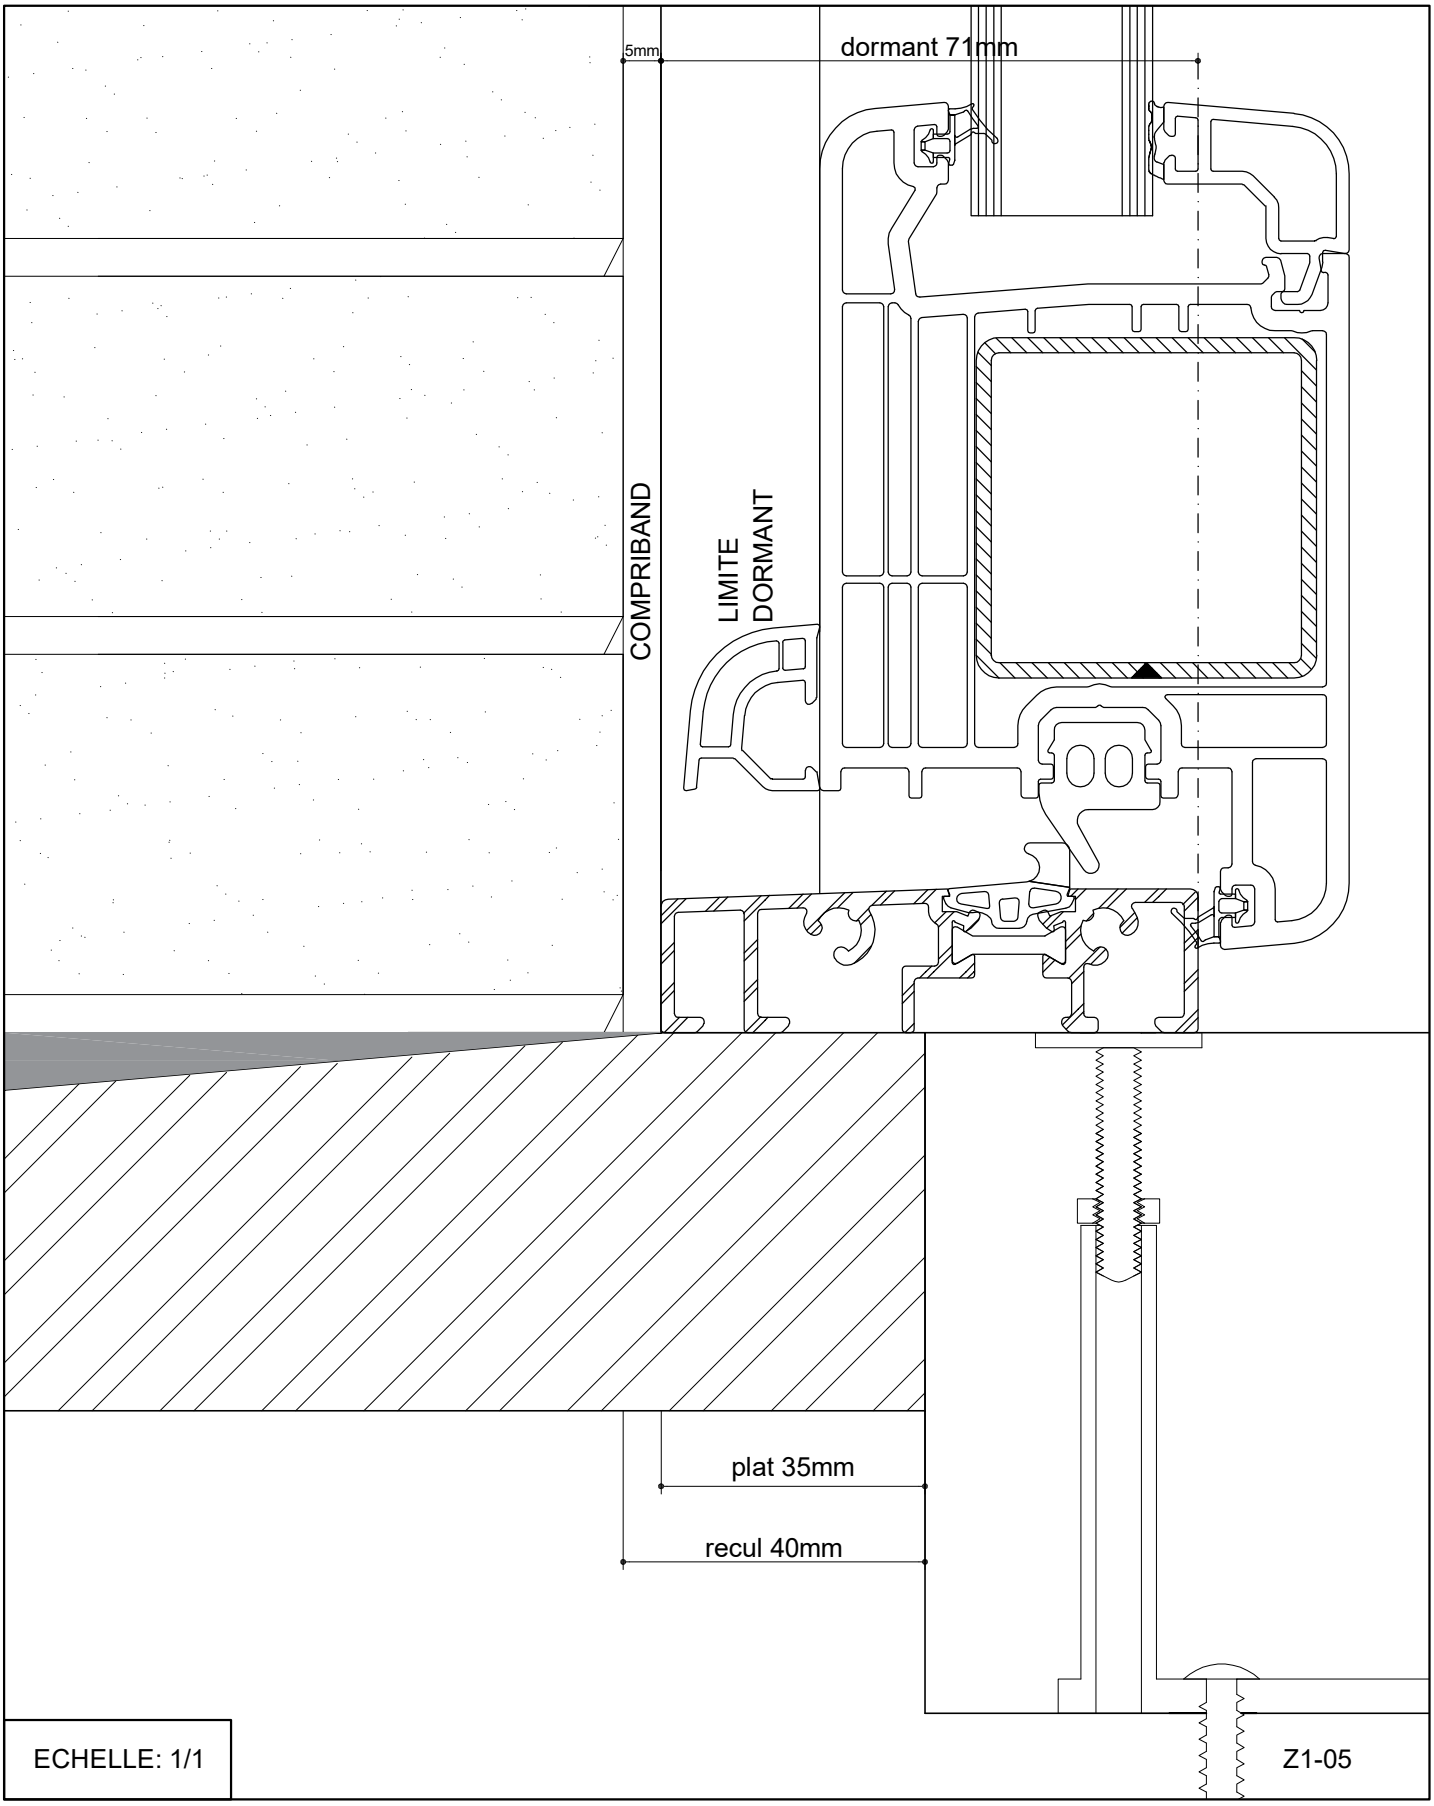

ECHELLE: 1/1

Z1-05