


FASTRAL

DETAIL REcul SEUIL PIERRE BLEUE
ZENDOW Porte ouvrant vers l'intérieur

Parement brique

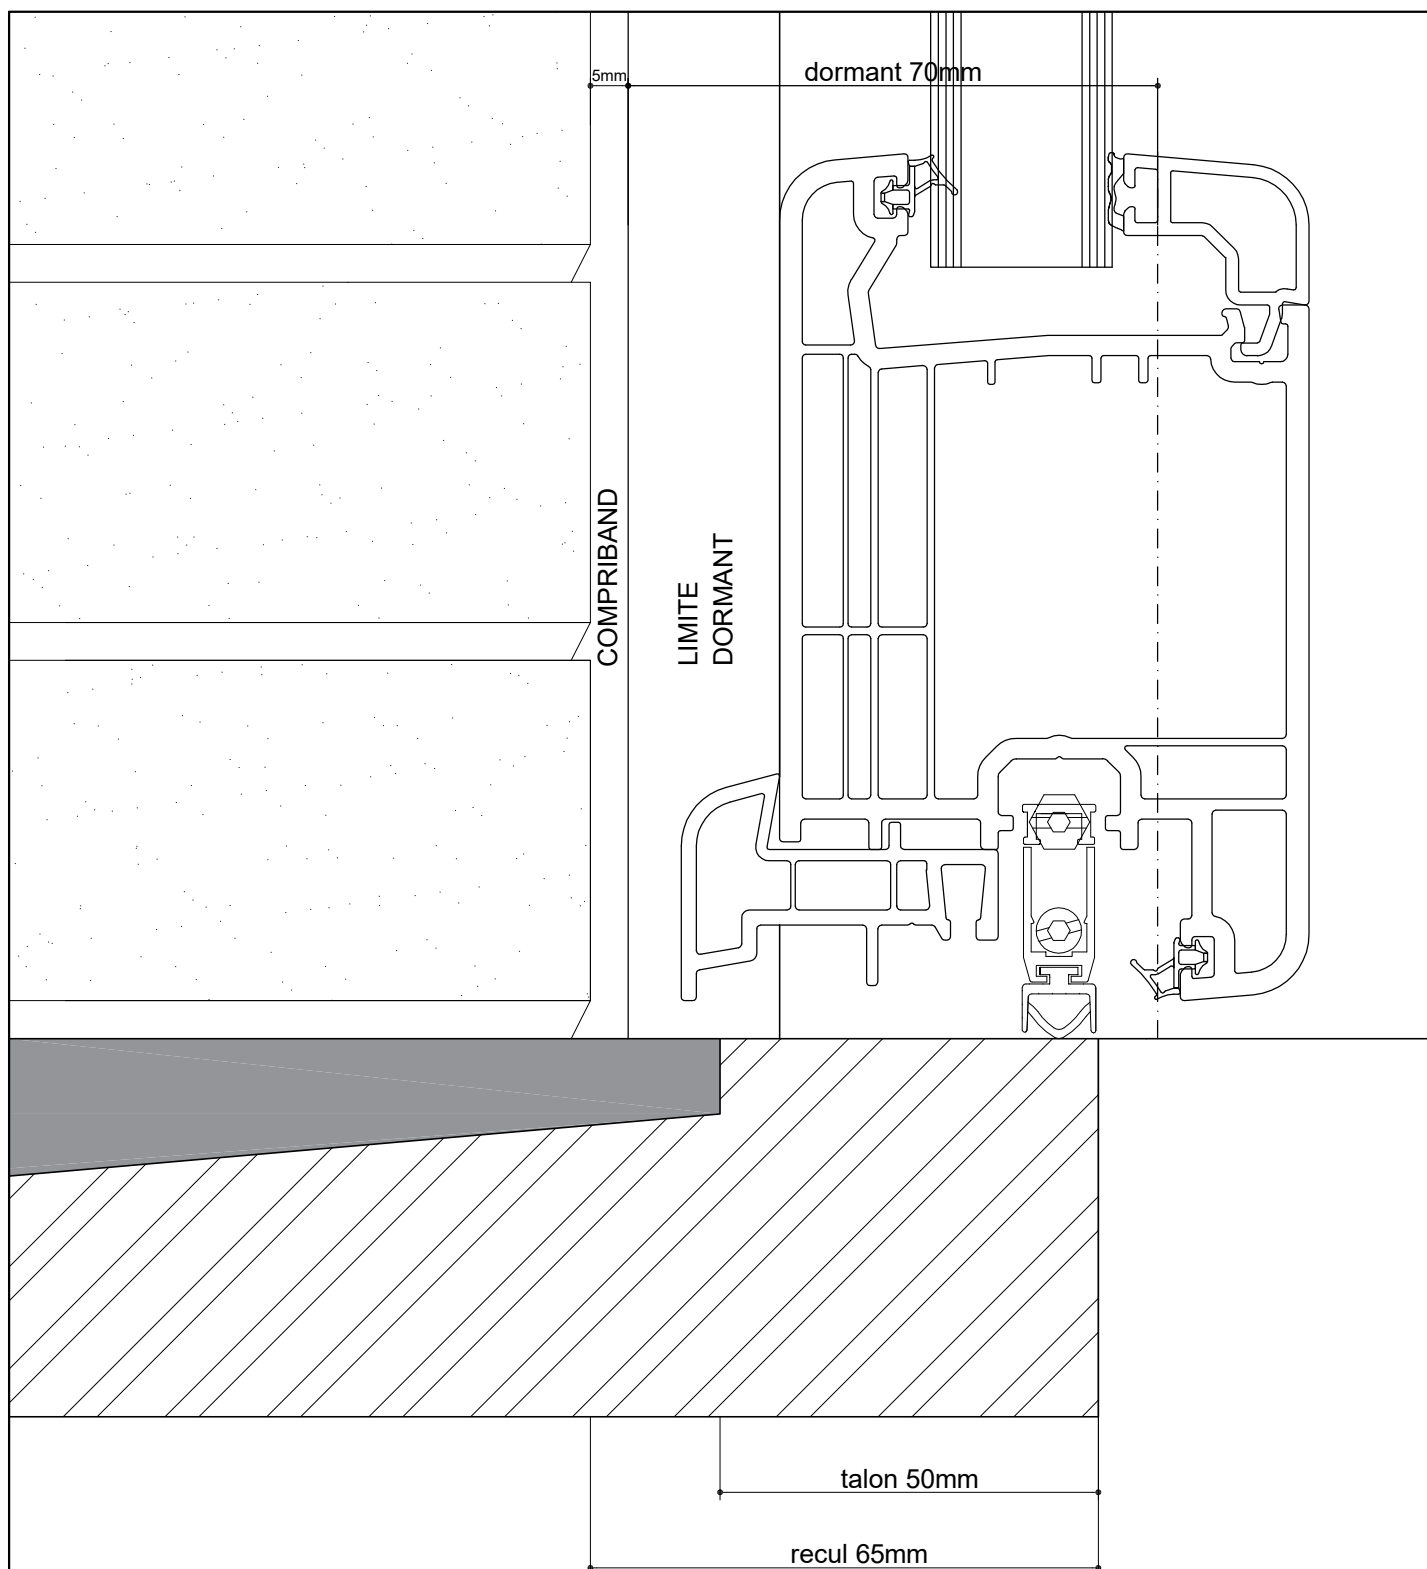

ECHELLE: 1/1

Z1-01