FASTRAL

DETAIL RECUL SEUIL PIERRE BLEUE

LS Seuil 15830

avec coulisse fix screen mono AK

Façade isolante

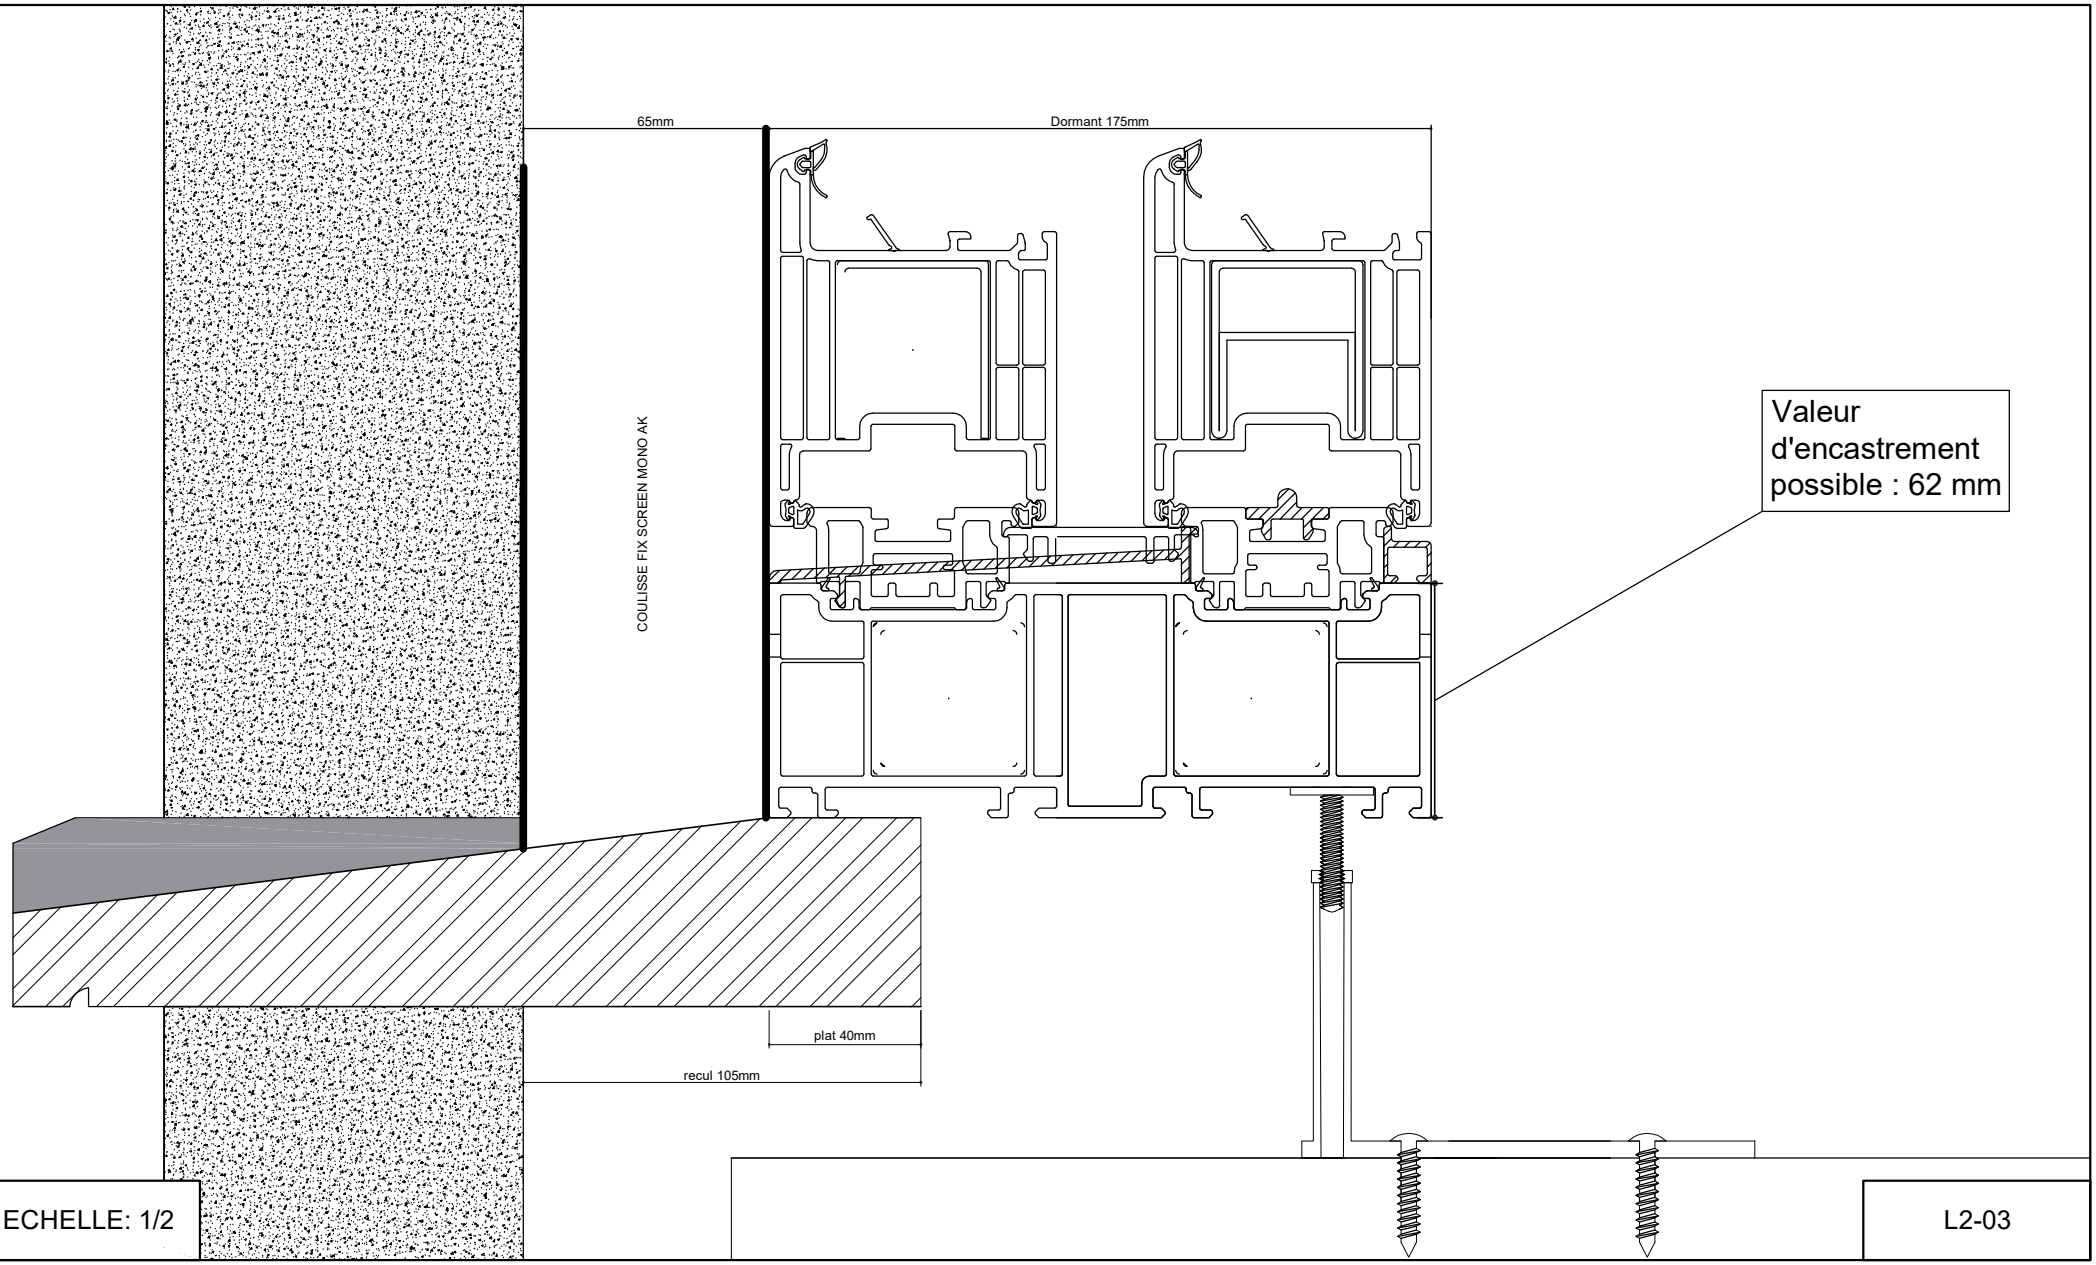

ECHELLE: 1/2

L2-03