


FASTRAL

DETAIL POSE AVEC BAVETTE ALU

ZENDOW Dormant/ouvrant

avec coulisse volet

Façade isolante

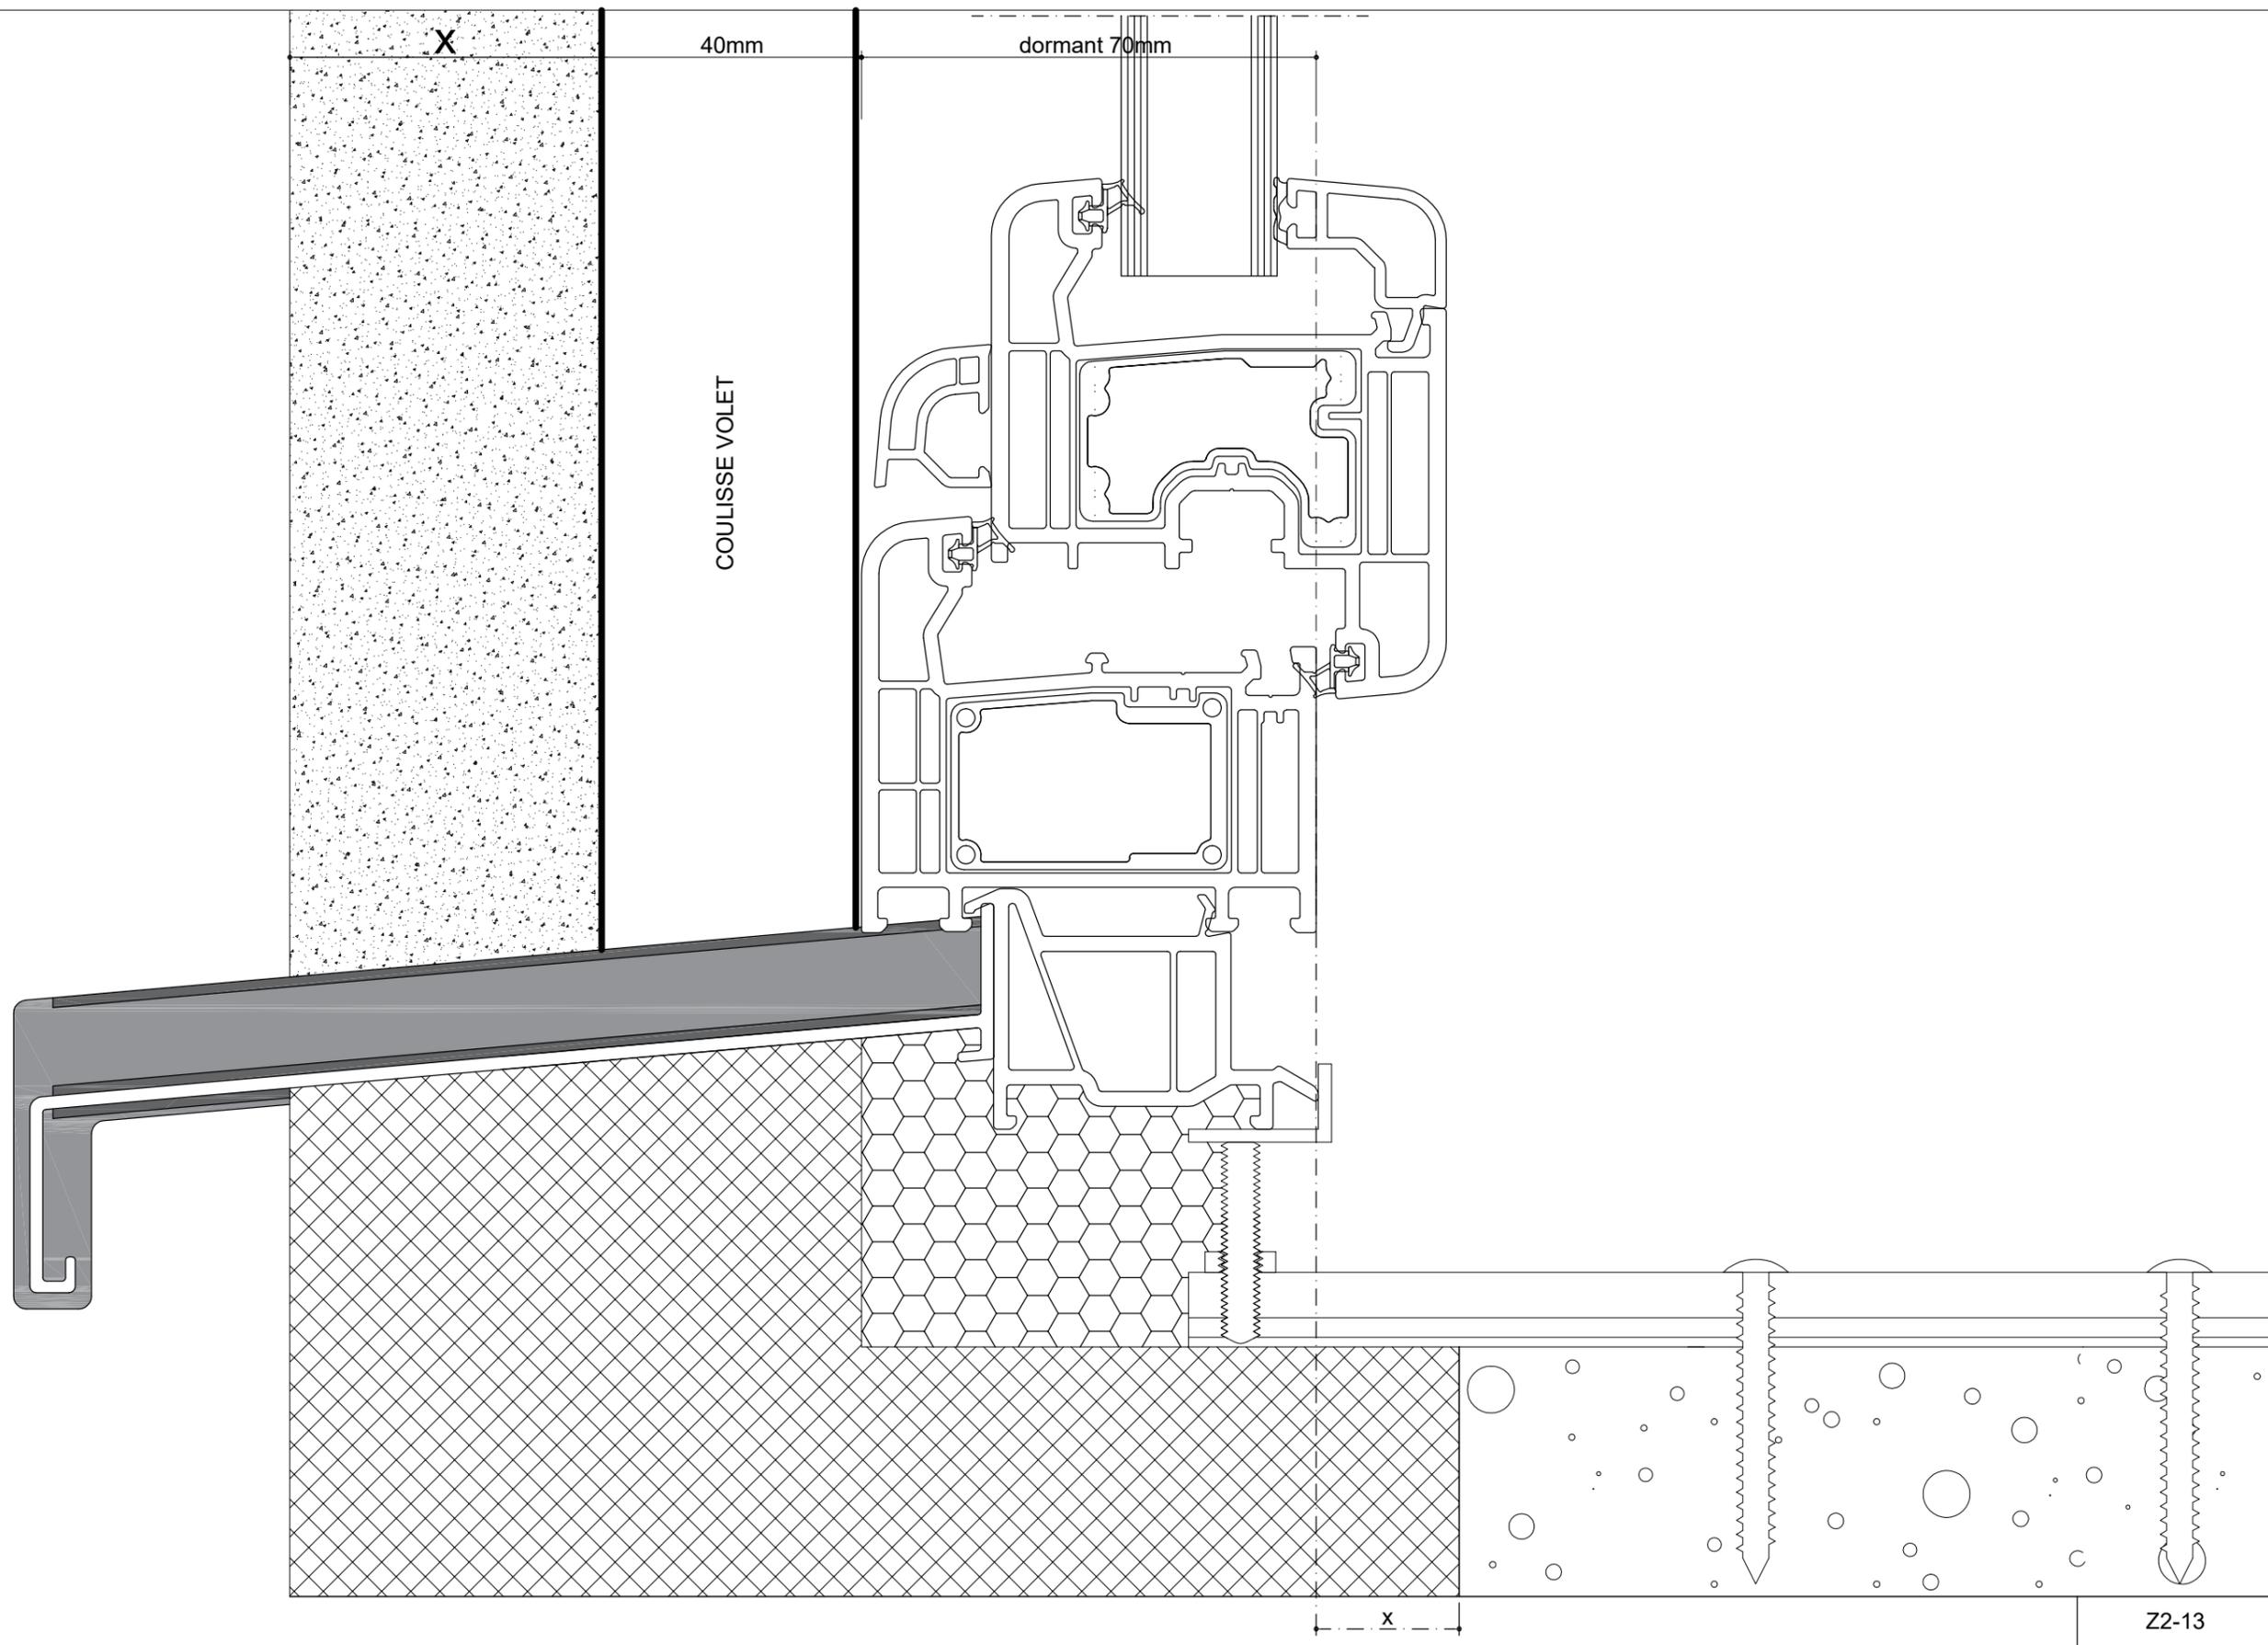

ECHELLE: 1/1

Z2-13