


FASTRAL

DETAIL RECU SEUIL PIERRE BLEUE

ZENDOW Porte ouvrant vers l'intérieur

avec seuil alu

Façade isolante

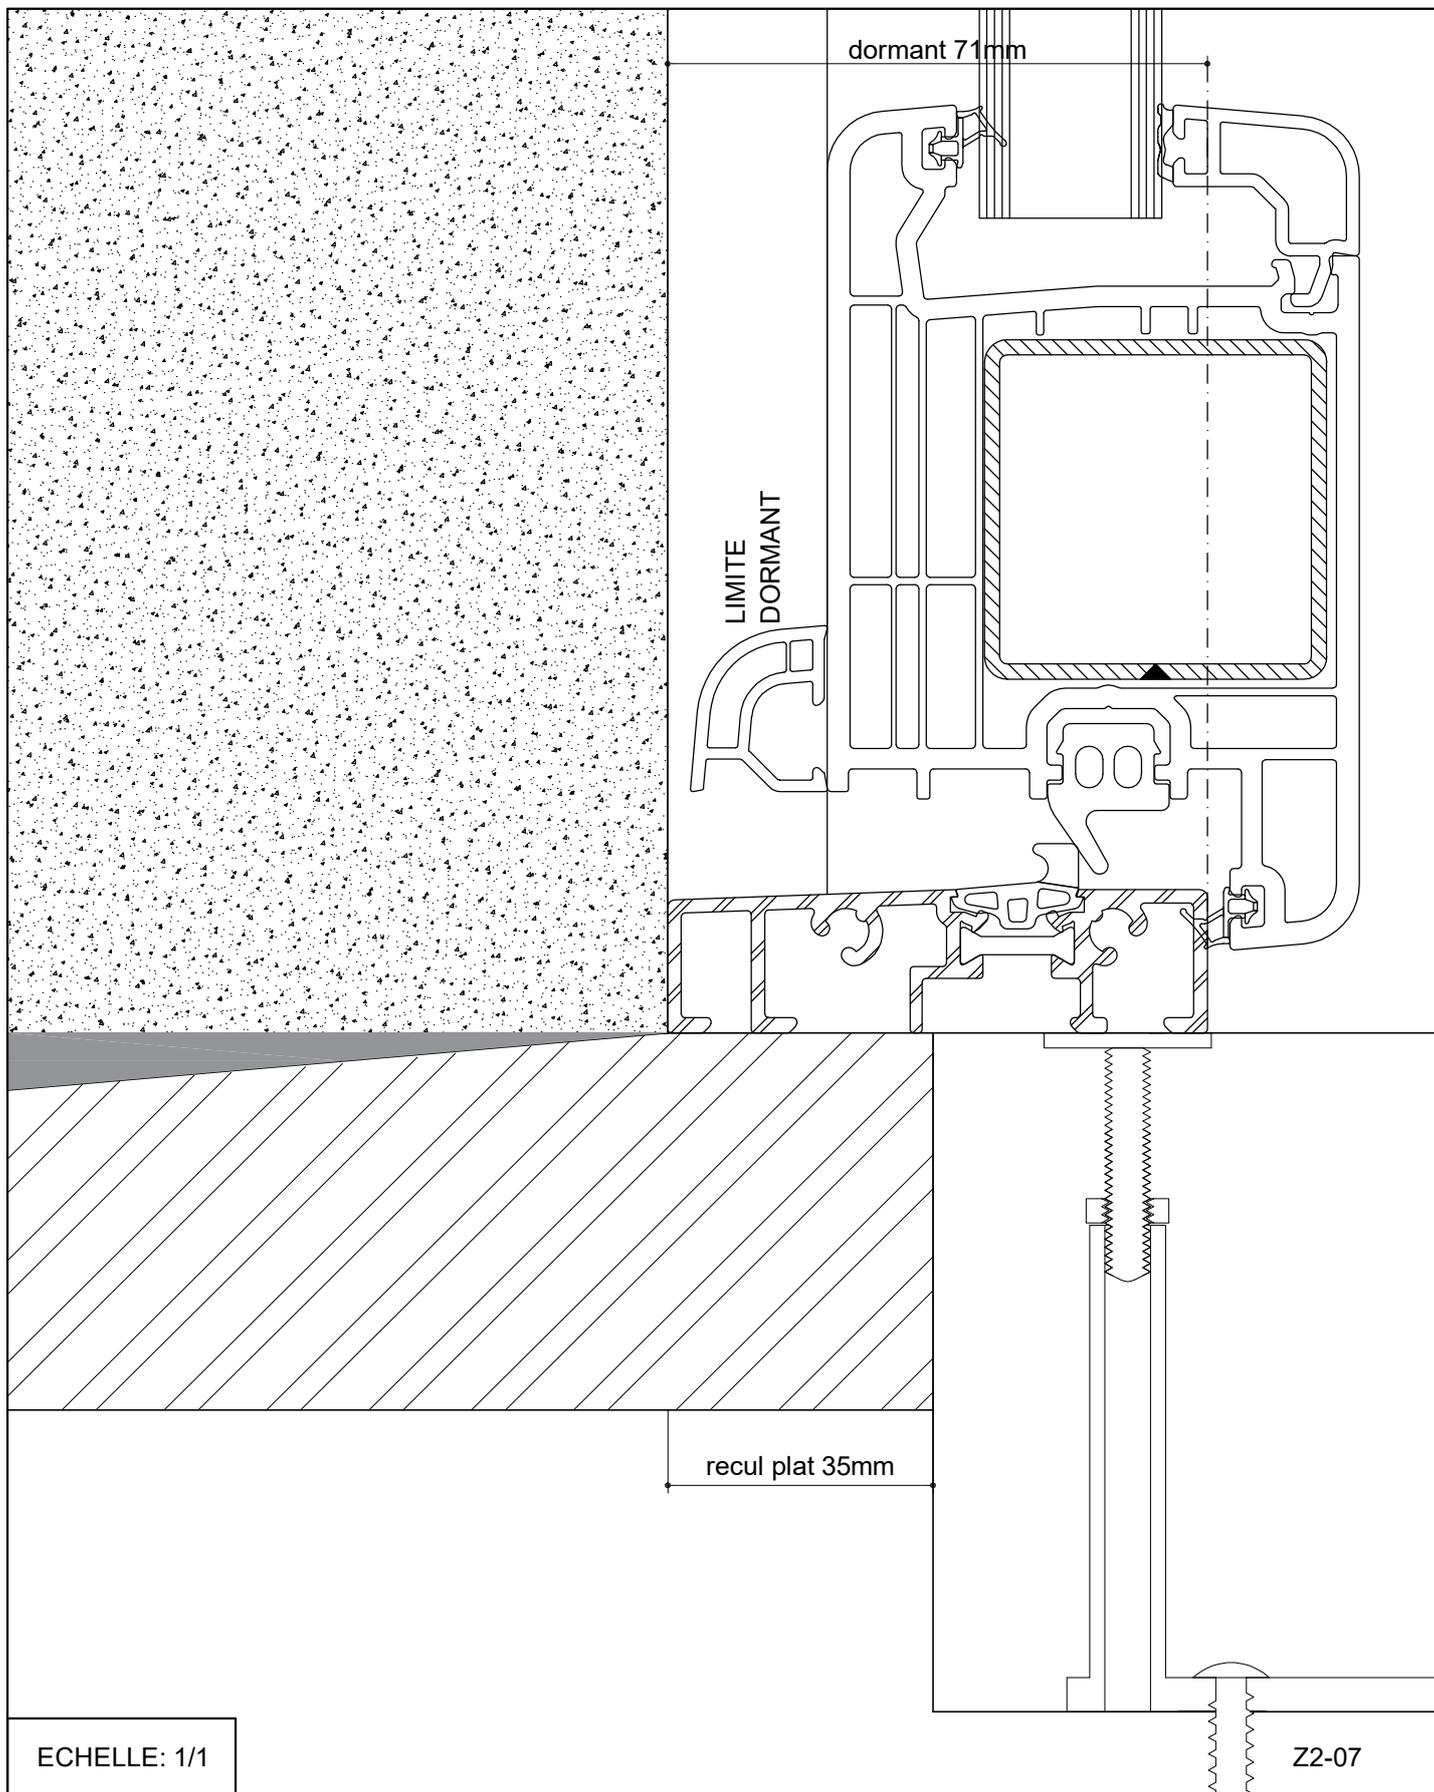

ECHELLE: 1/1

Z2-07