


FASTRAL

DETAIL REcul SEUIL PIERRE BLEUE

KOLOS Seuil P-25-A100

Avec coulisse fix screen mono AK

Parement brique

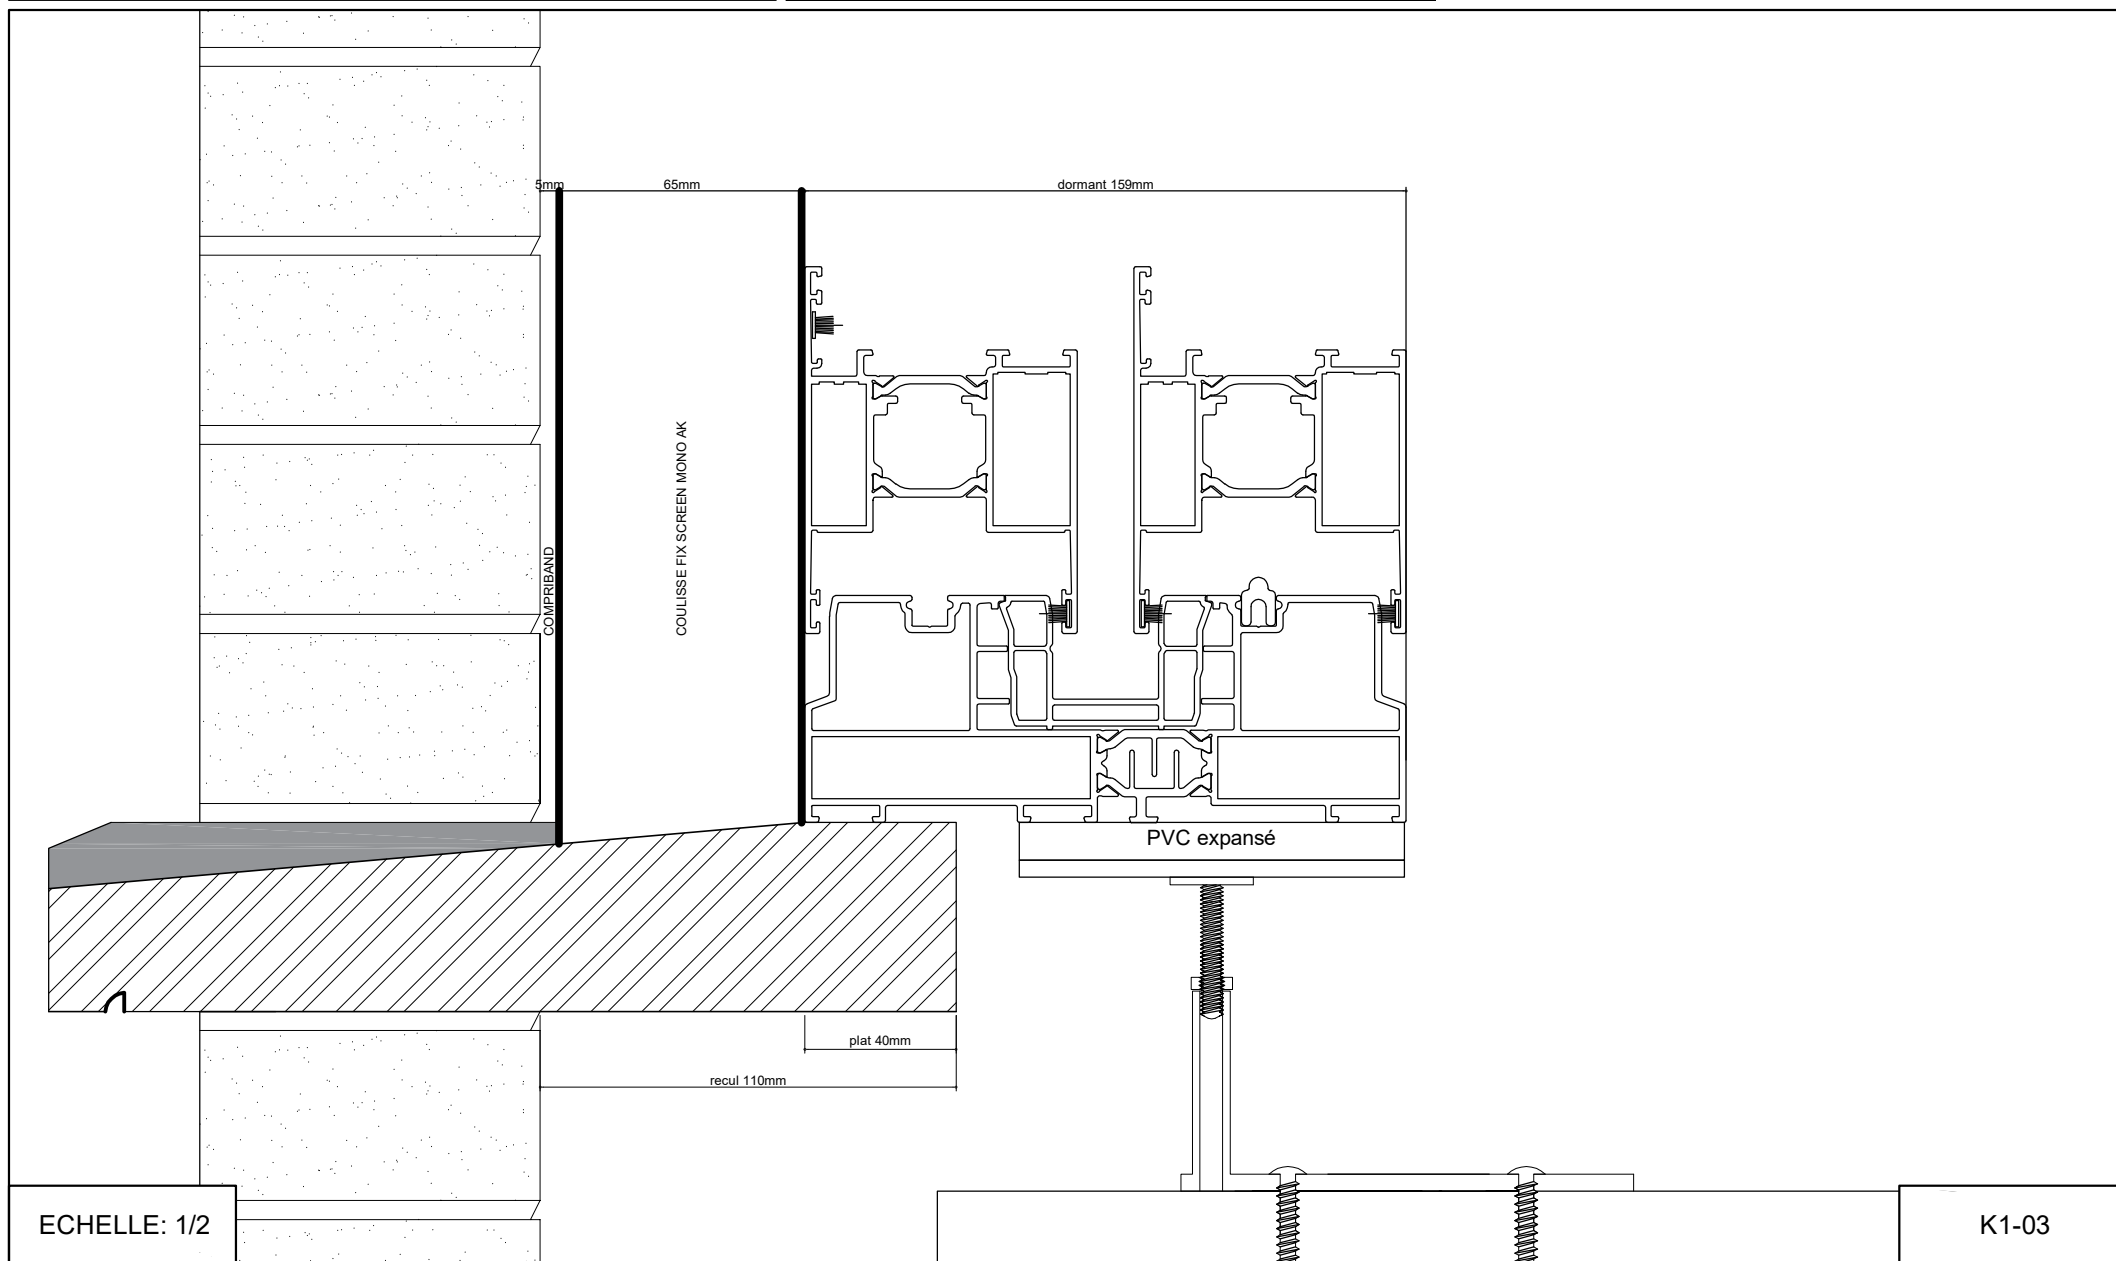

K1-03