


FASTRAL

DETAIL REcul SEUIL PIERRE BLEUE
KOLOS monorail extérieur encastrement 60mm
Avec coulisse fix screen mono AK
Parement brique

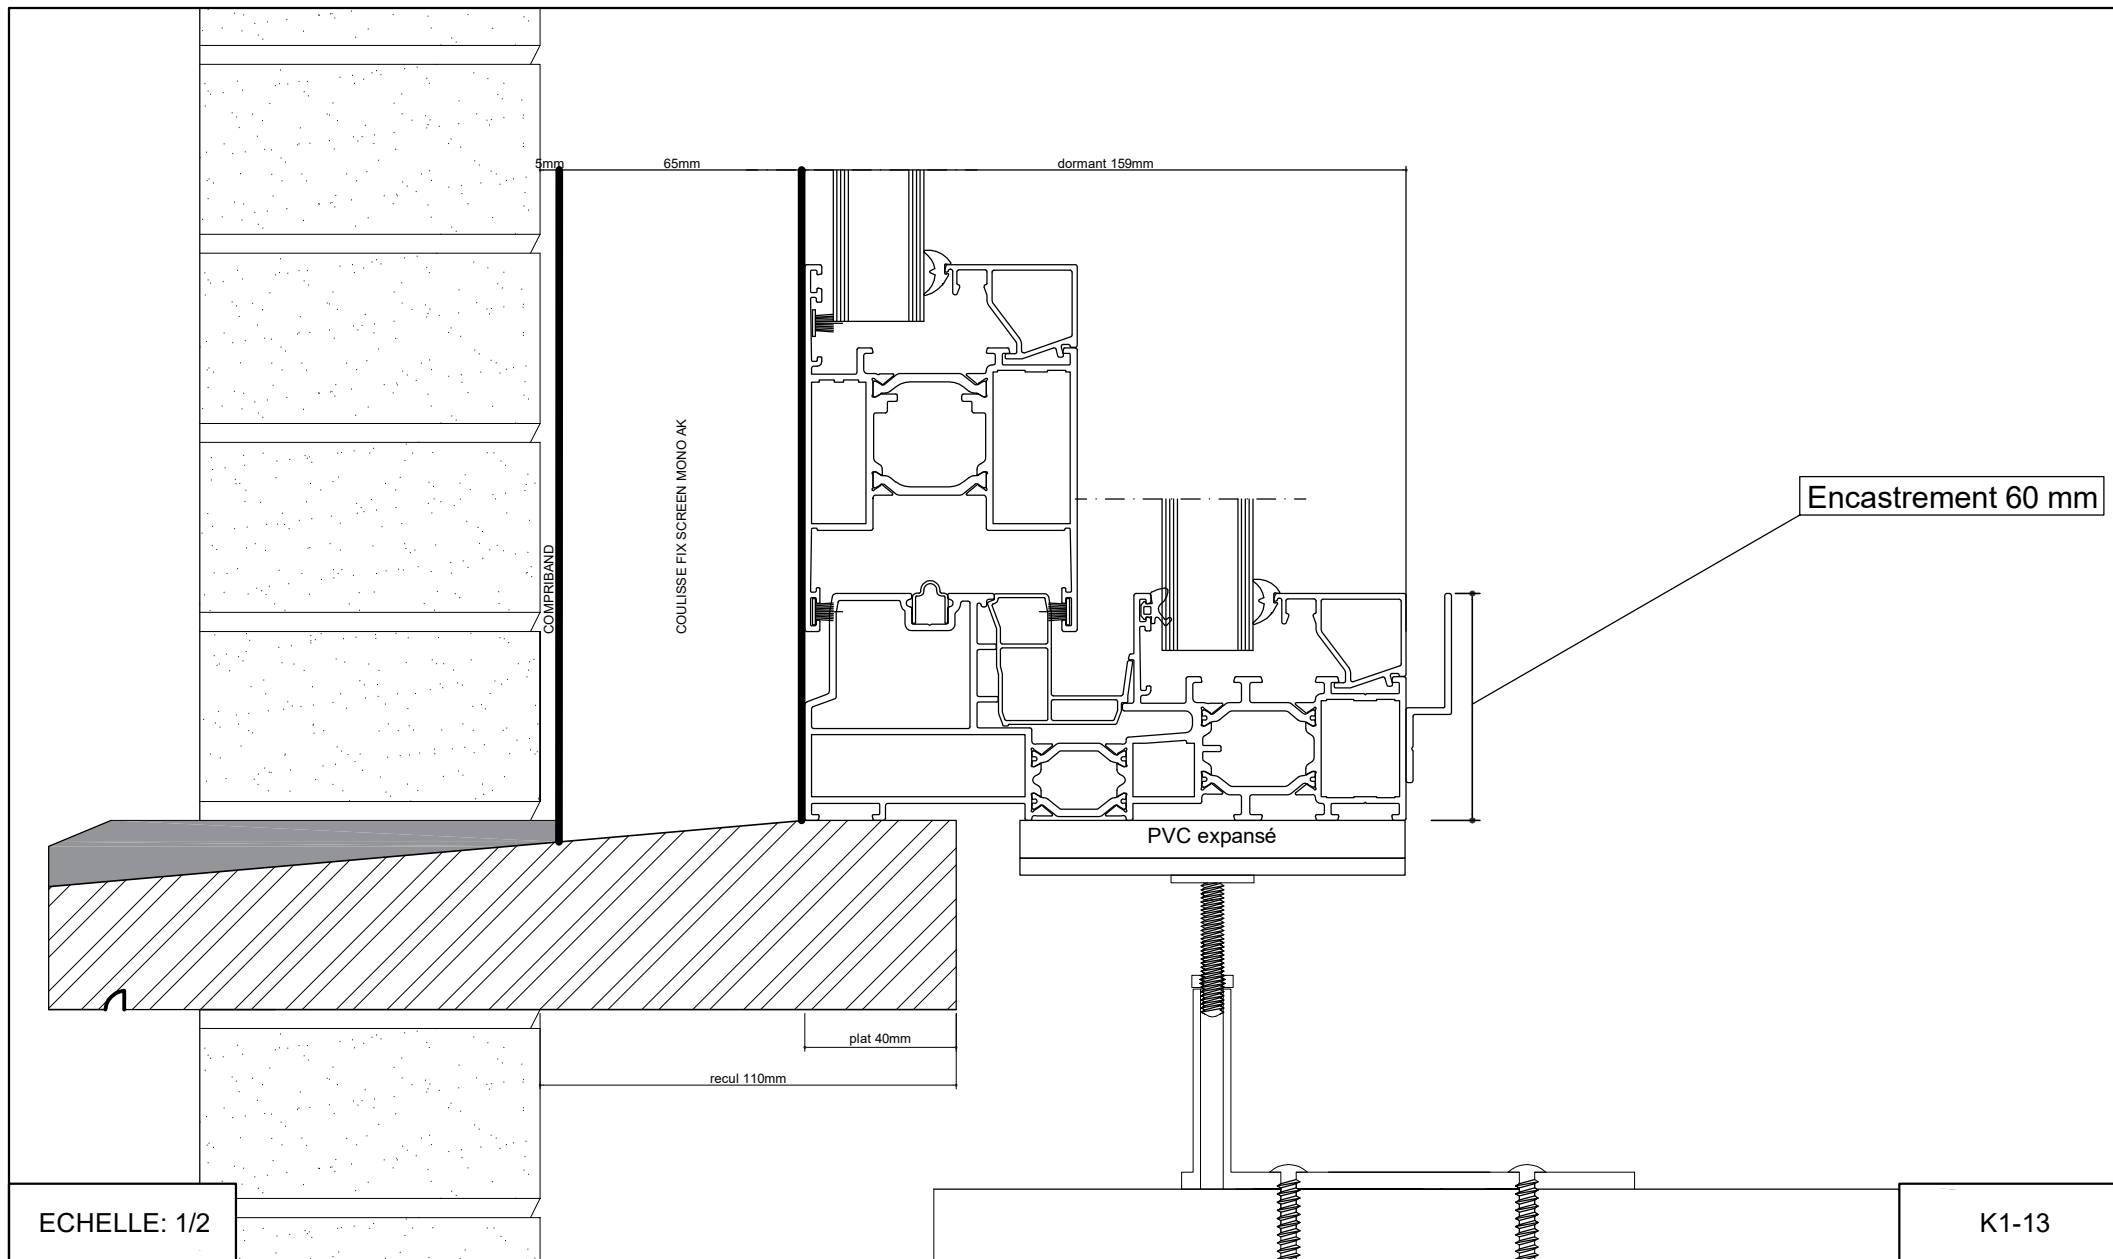

ECHELLE: 1/2

K1-13