FASTRAL

DETAIL RECUL SEUIL PIERRE BLEUE

CT70HS

avec coulisse fix screen mono AK

Façade isolante

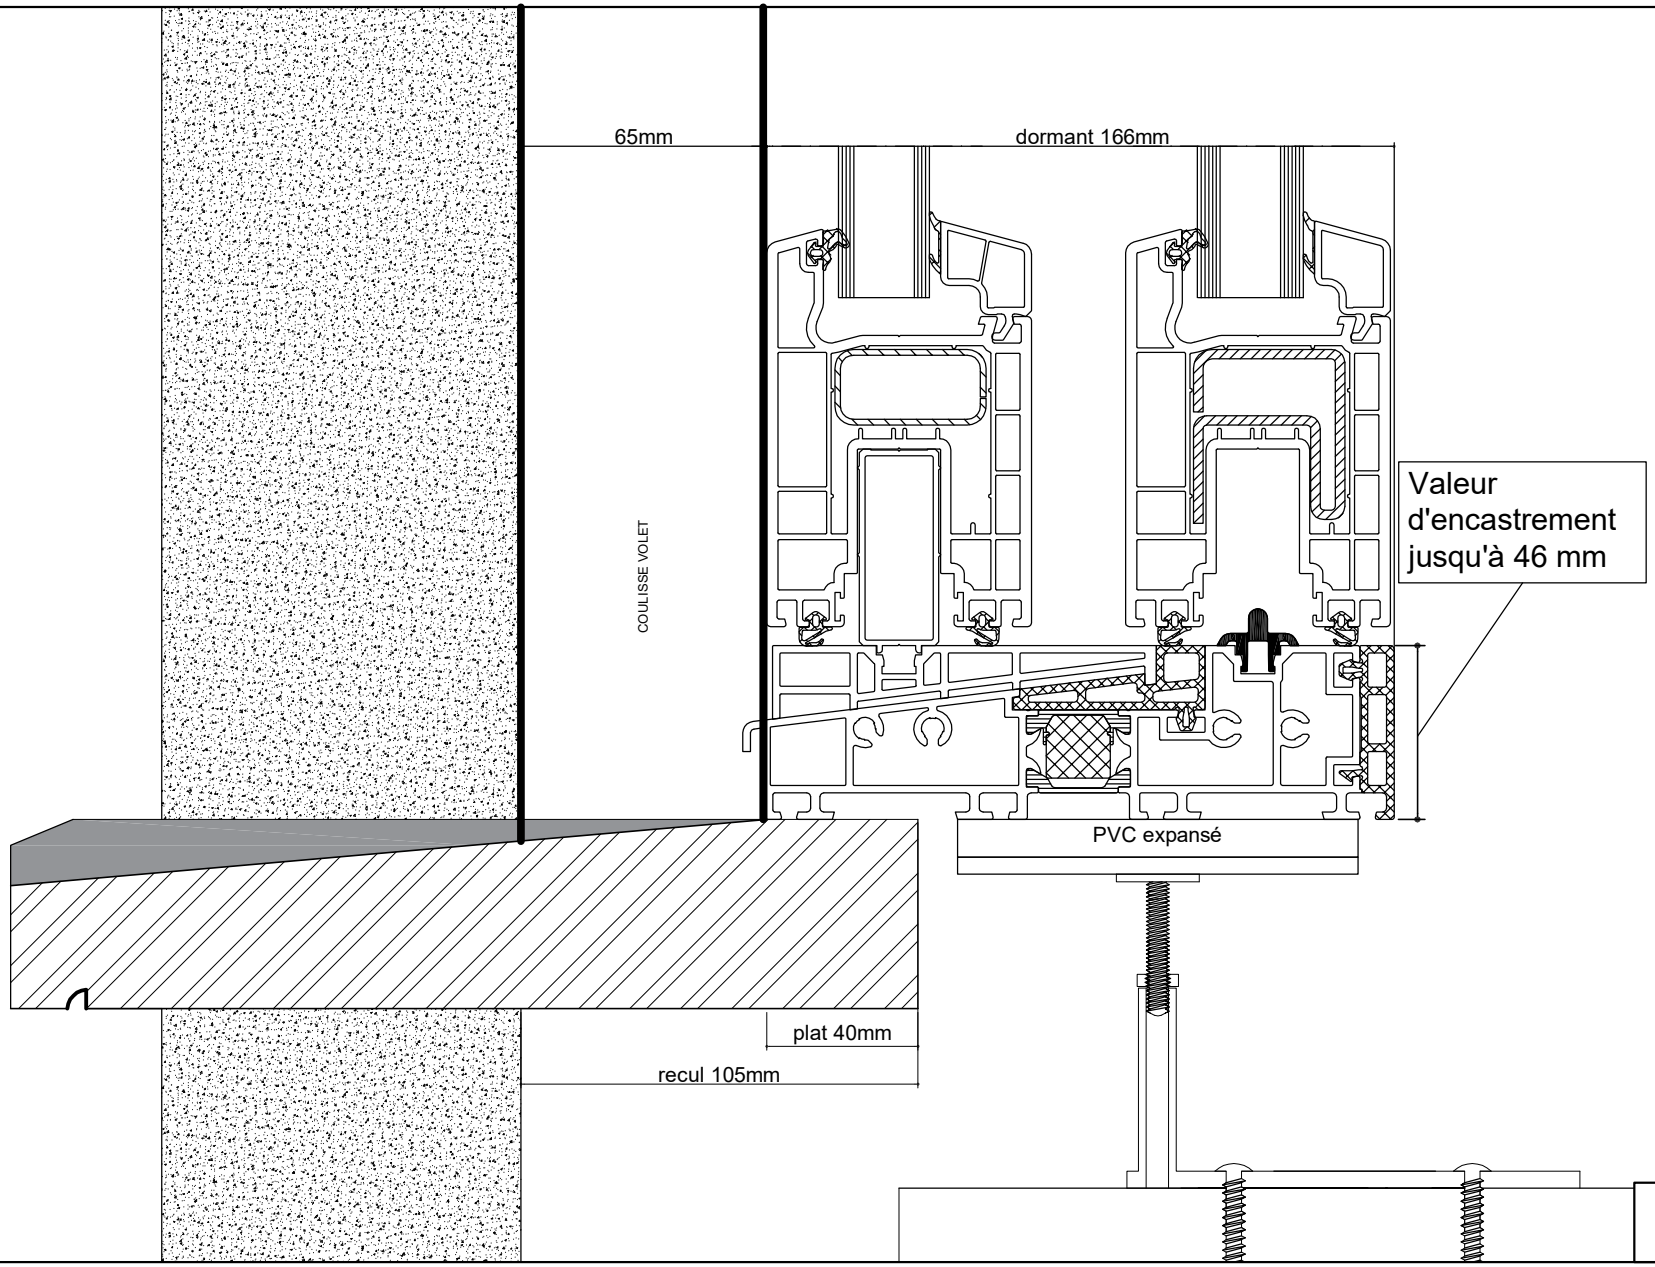

ECHELLE: 1/2

CT2-03