


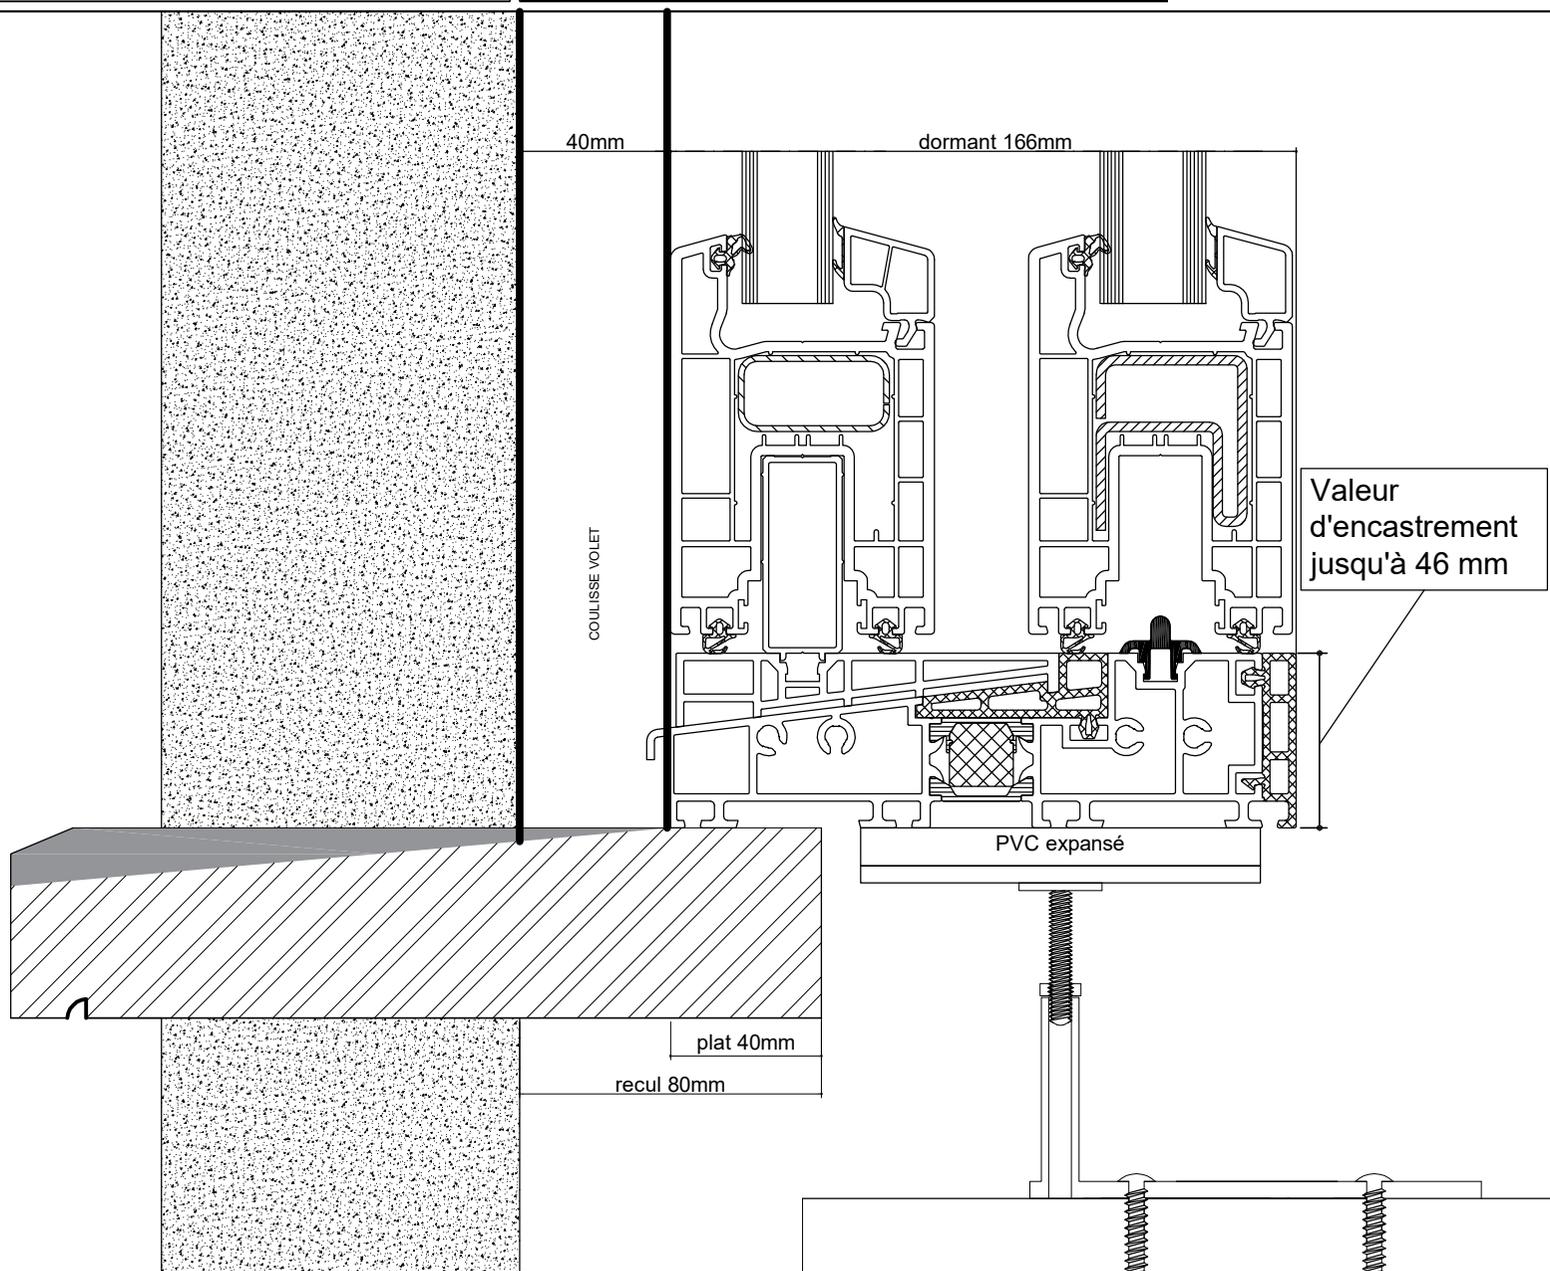

# FASTRAL

DETAIL RECUIL SEUIL PIERRE BLEUE  
CT70HS  
avec coulisse volet  
Façade isolante



ECHELLE: 1/2

CT2-02