


# FASTRAL

DETAIL RECUIL SEUIL PIERRE BLEUE  
S150 encastrement jusqu'à 43 mm  
avec coulisse fix screen mono AK  
Parement brique

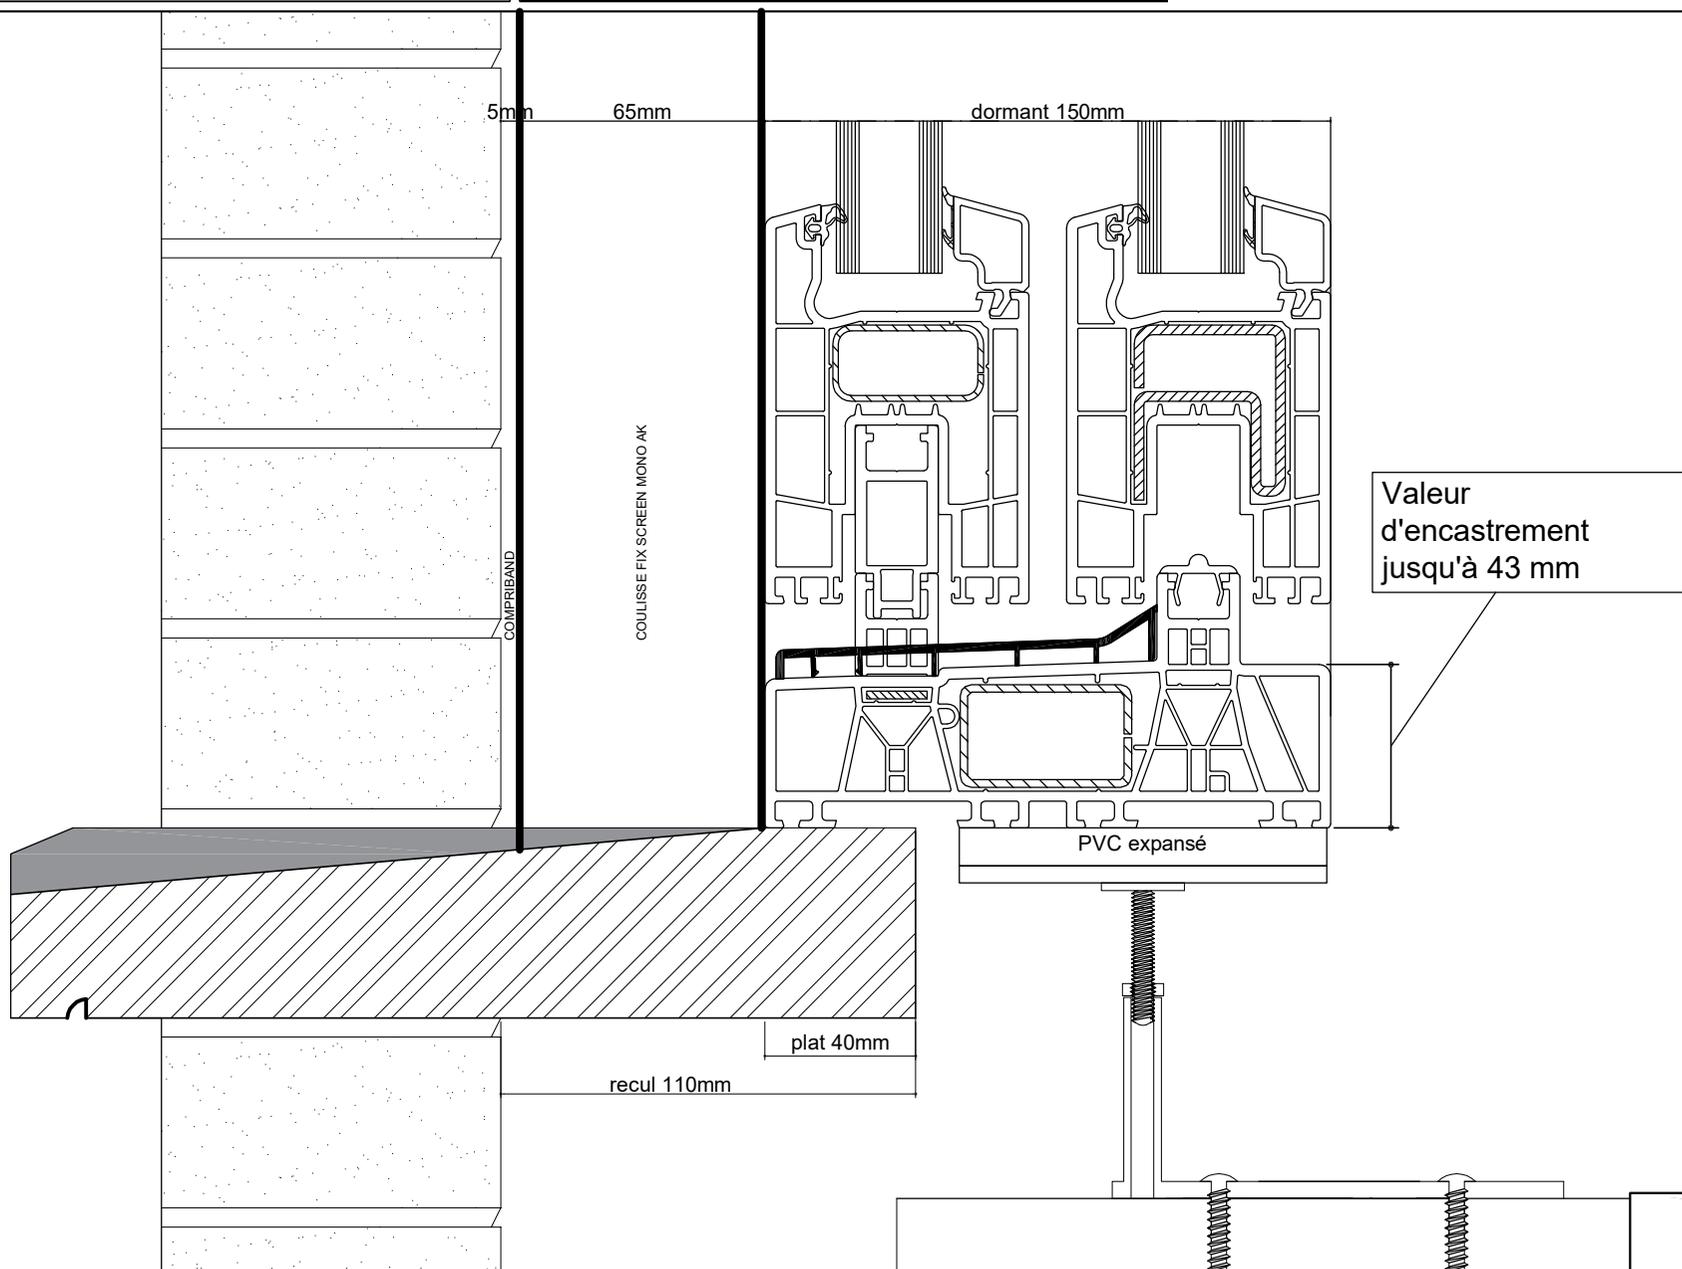

ECHELLE: 1/2

S1-03