


FASTRAL

DETAIL RECU SEUIL PIERRE BLEUE

S150 encastrement jusqu'à 43 mm

Parement brique

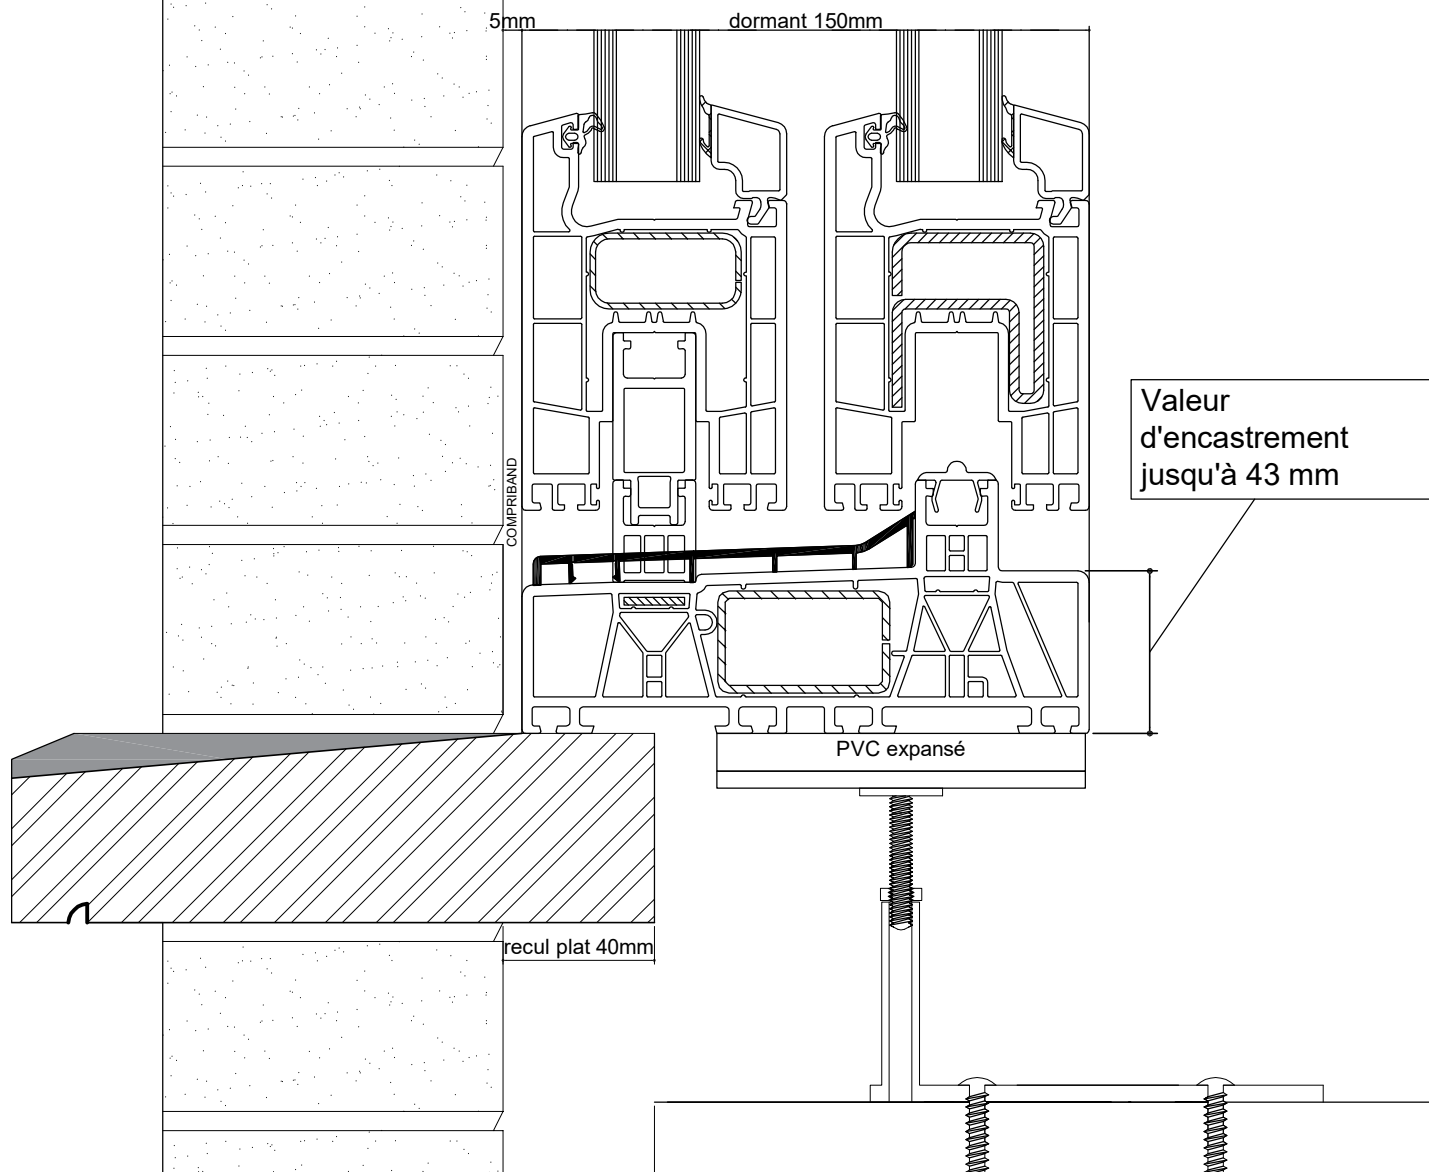

ECHELLE: 1/2

S1-01