


# FASTRAL

DETAIL RECUIL SEUIL PIERRE BLEUE

LivIng 82 MD Dormant/ouvrant

avec joint de base

Façade isolante

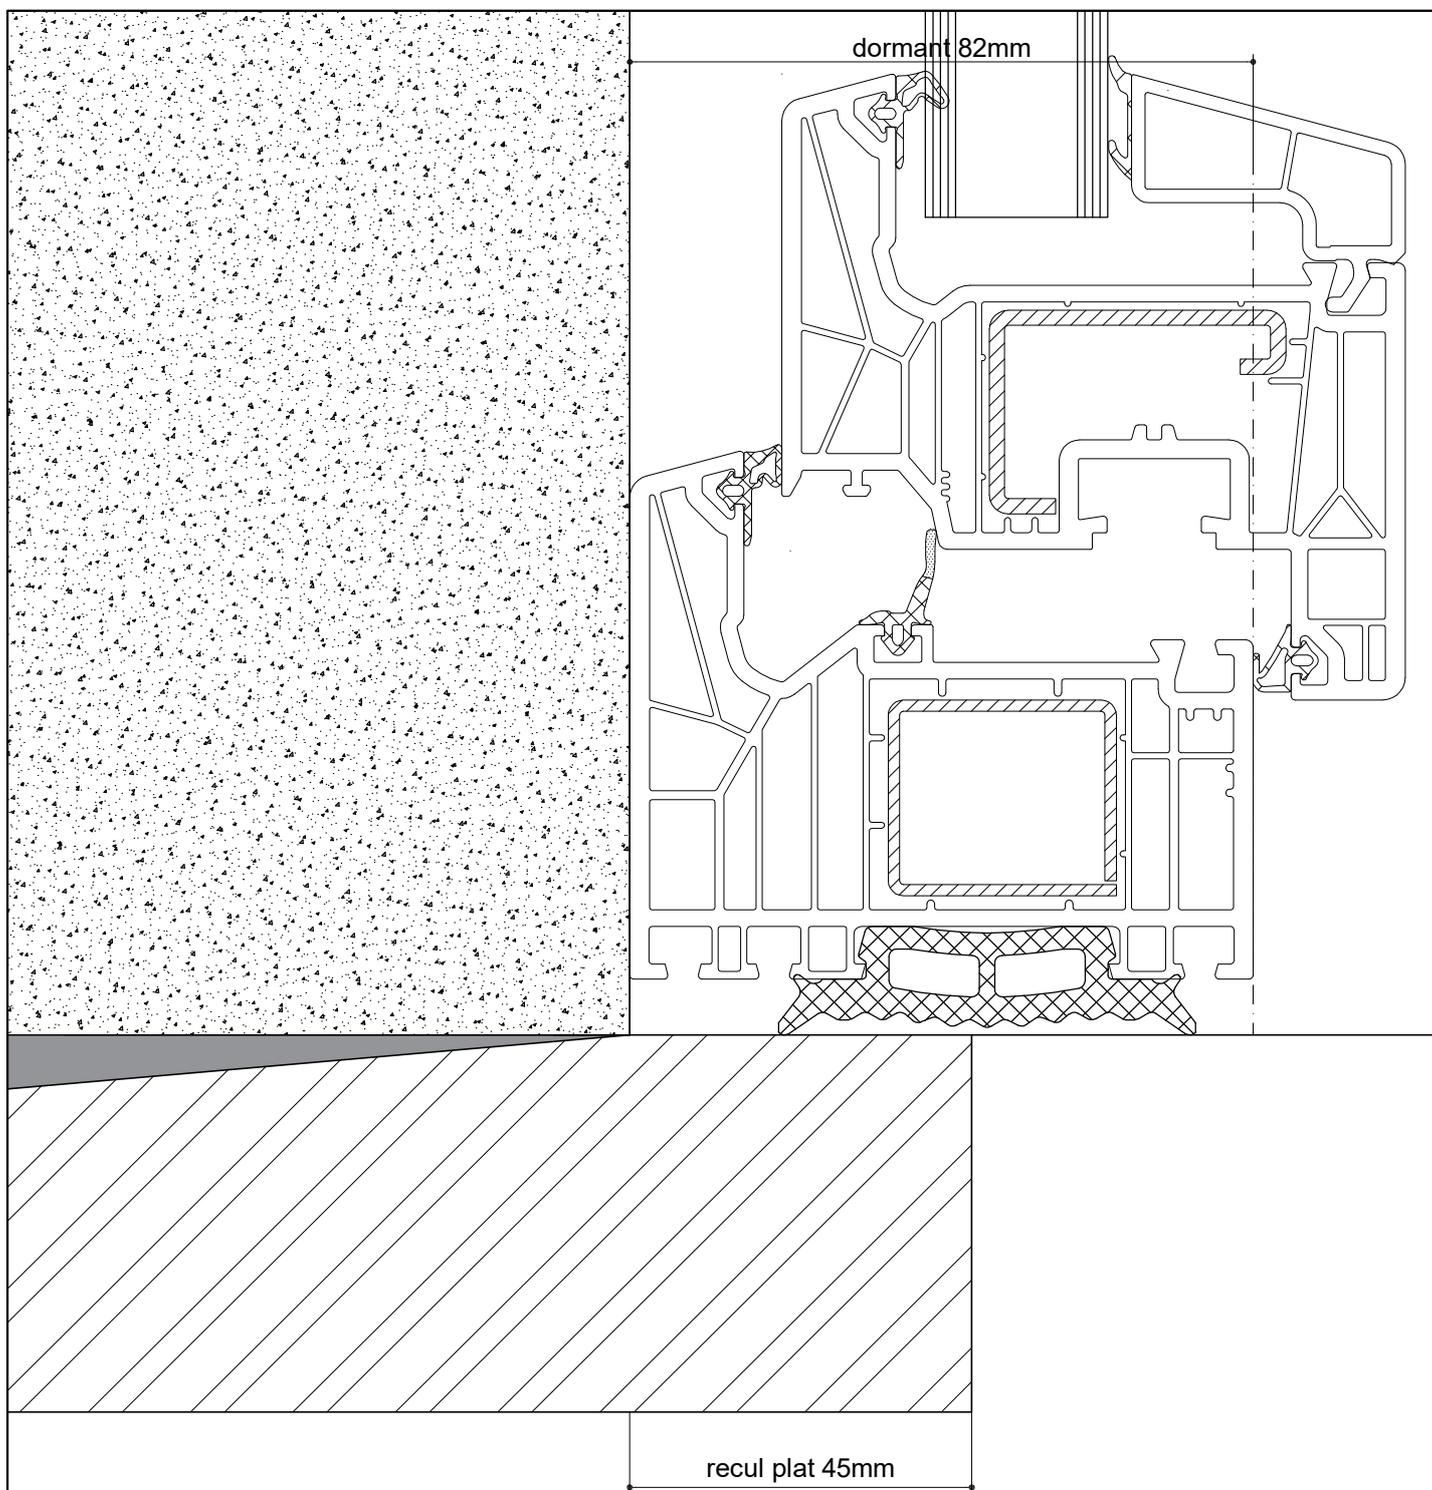

ECHELLE: 1/1

L2-09bis