


FASTRAL

DETAIL REcul SEUIL PIERRE BLEUE
LivIng 82 MD Porte ouvrant vers l'intérieur
avec coulisse fix screen mono AK
Façade isolante

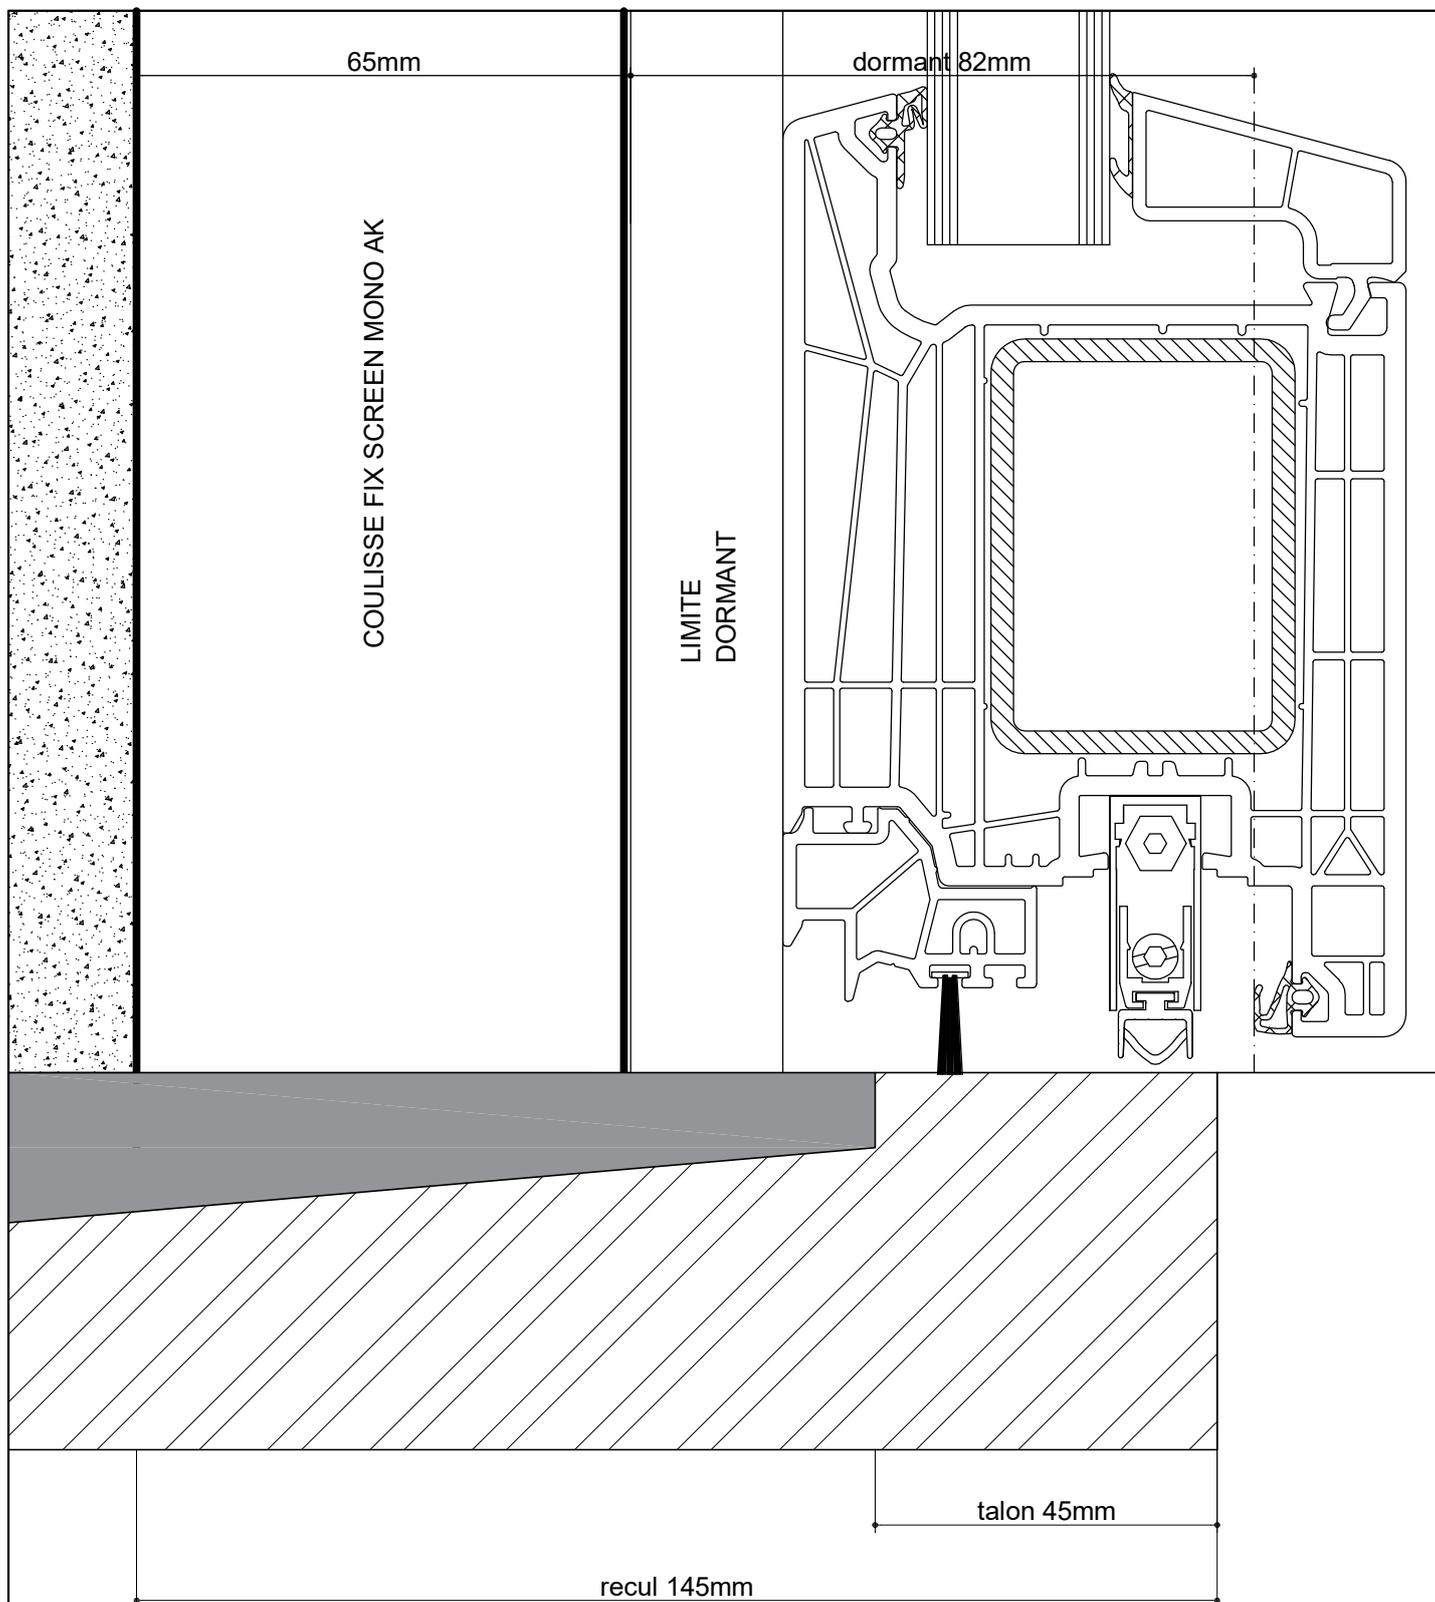

ECHELLE: 1/1

L2-03