


FASTRAL

DETAIL RECUIL SEUIL PIERRE BLEUE
THERMOSLIDE
avec coulisse volet
Parement brique

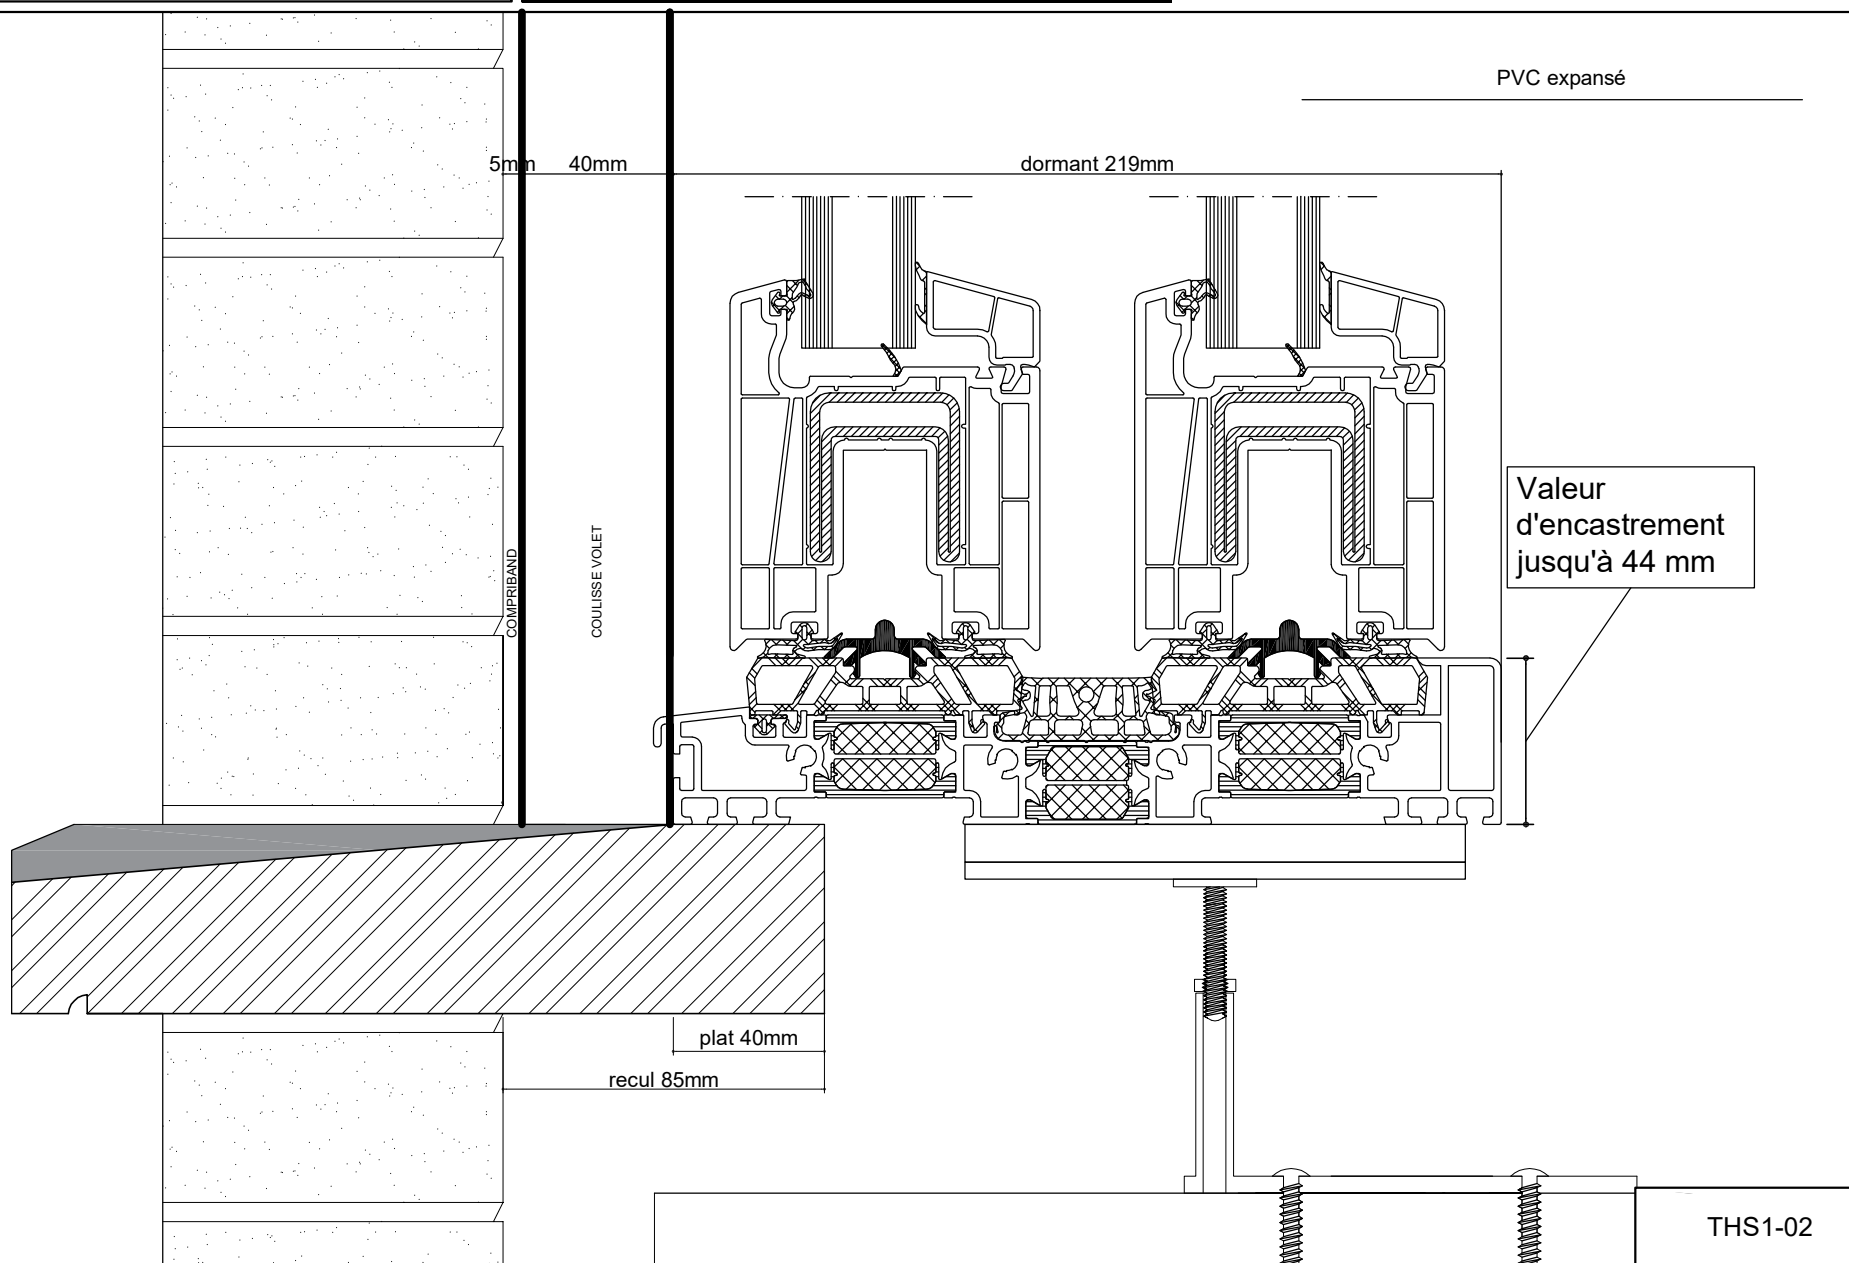

ECHELLE: 1/2

THS1-02