

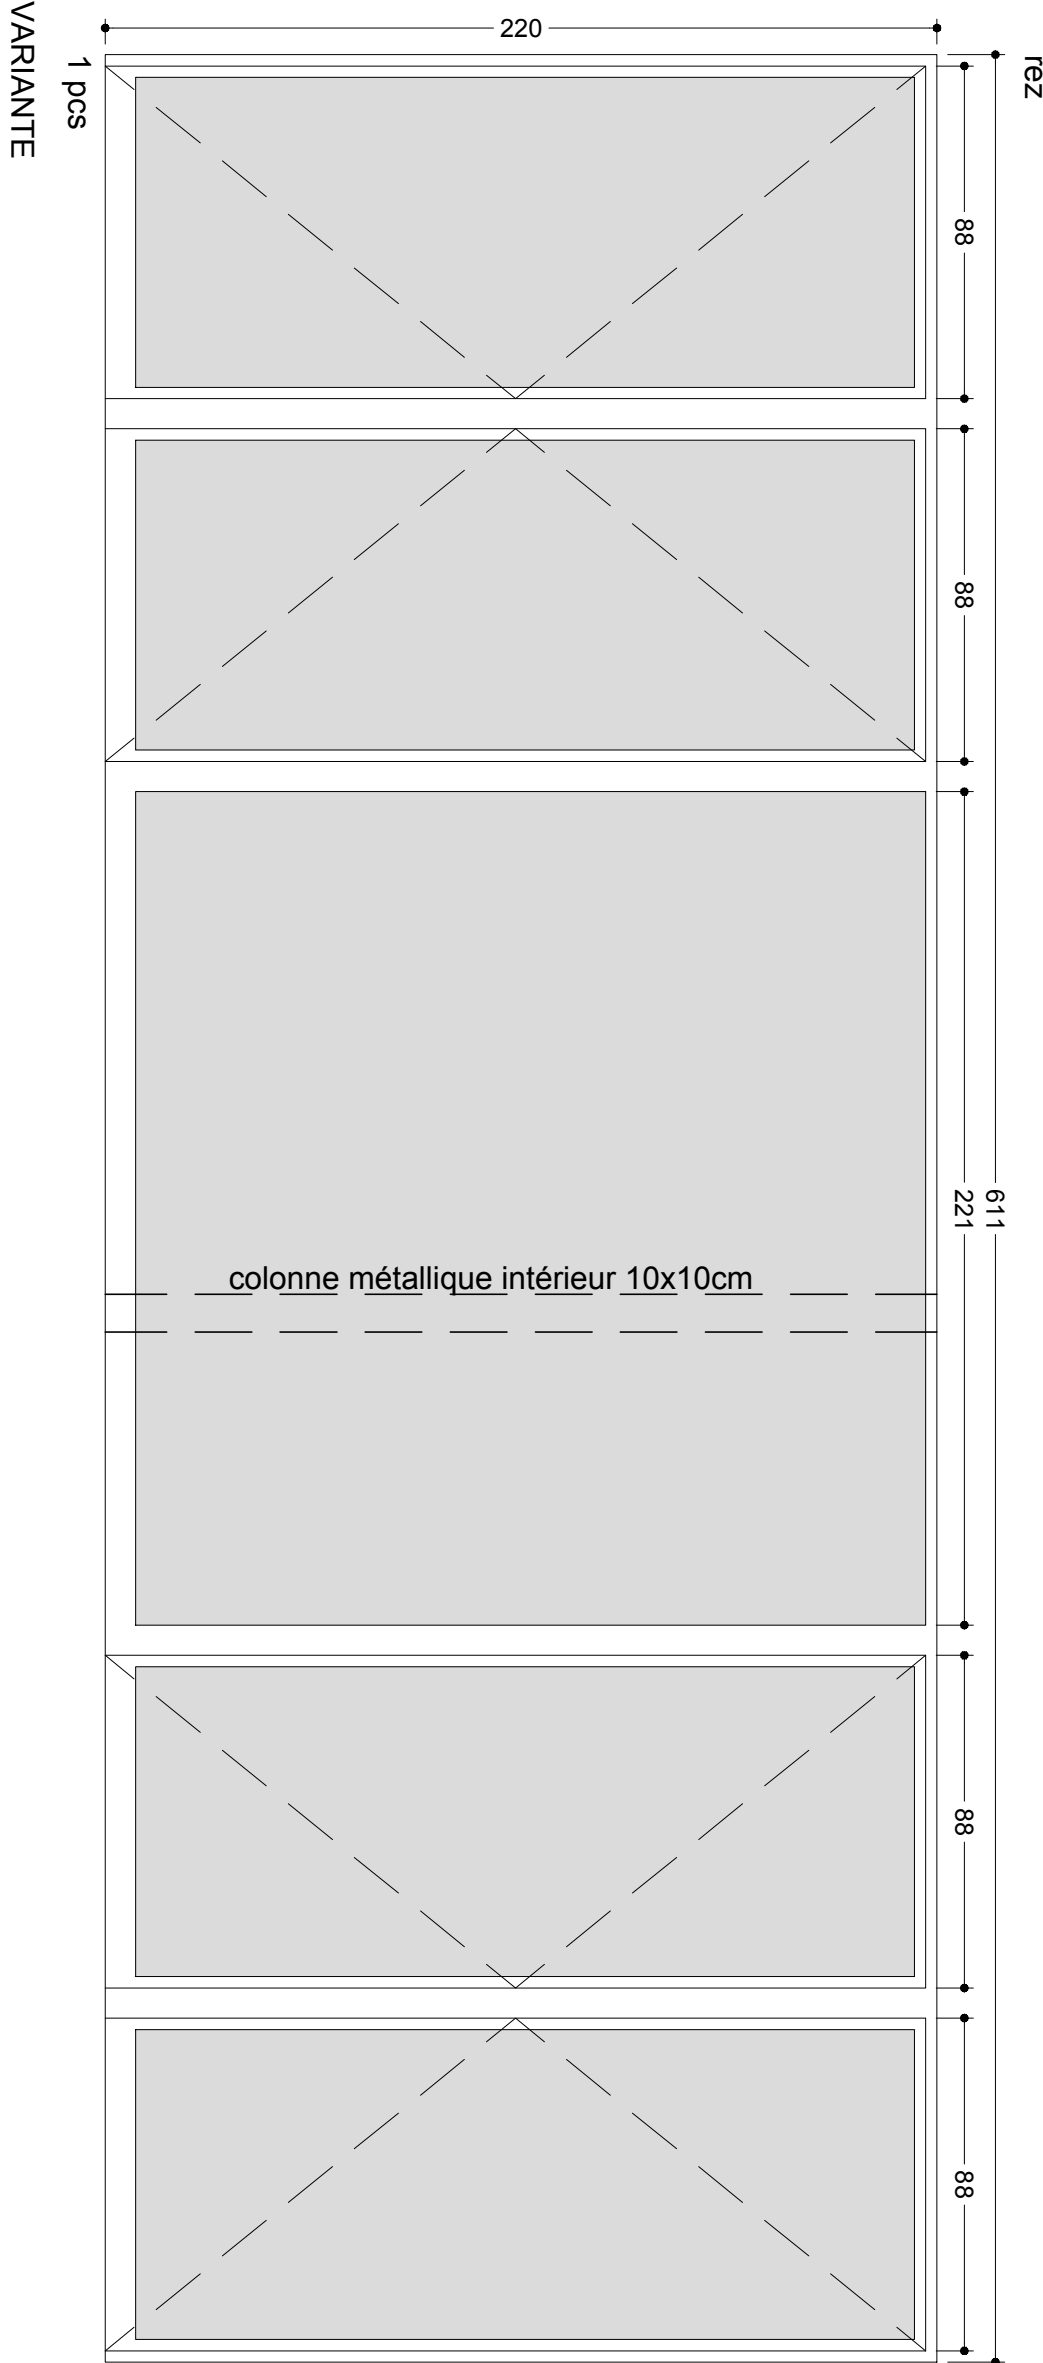
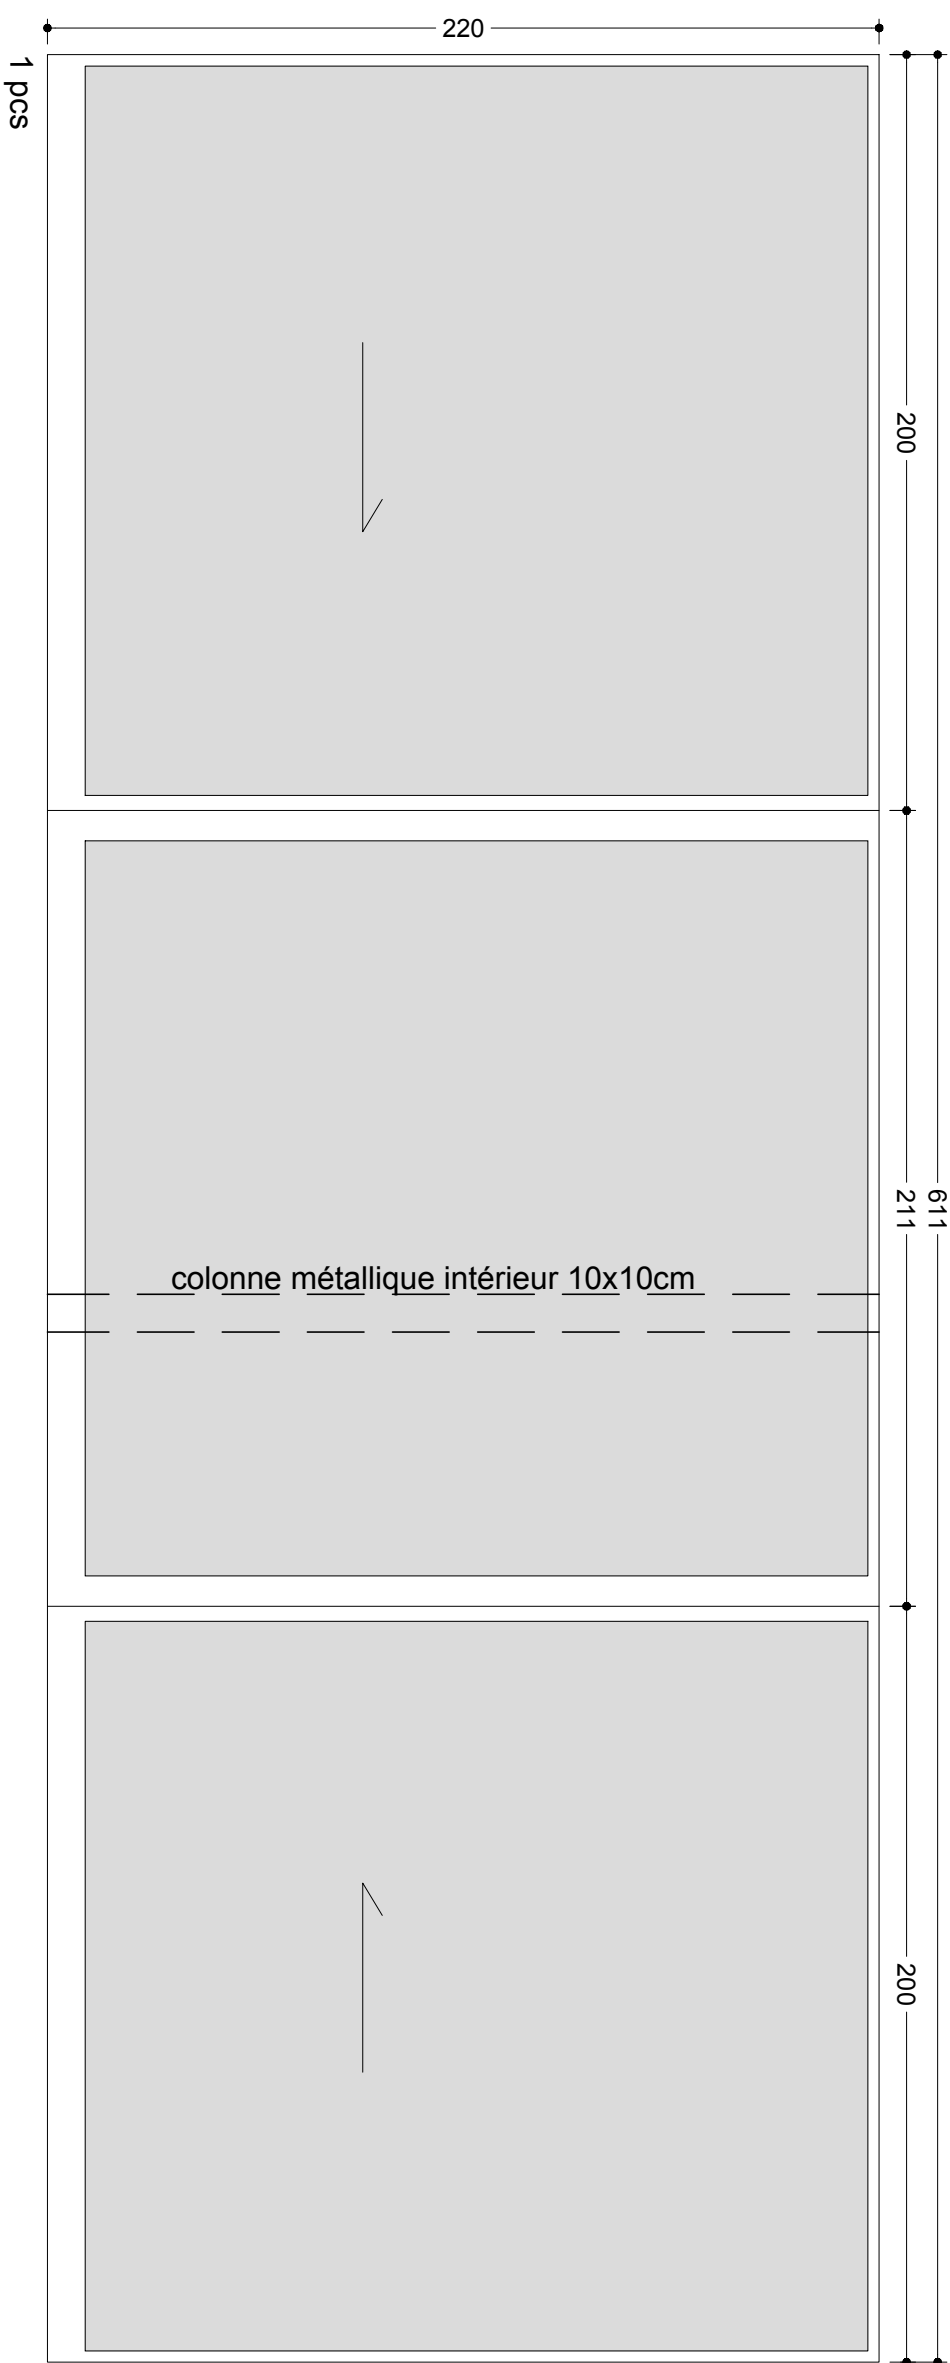
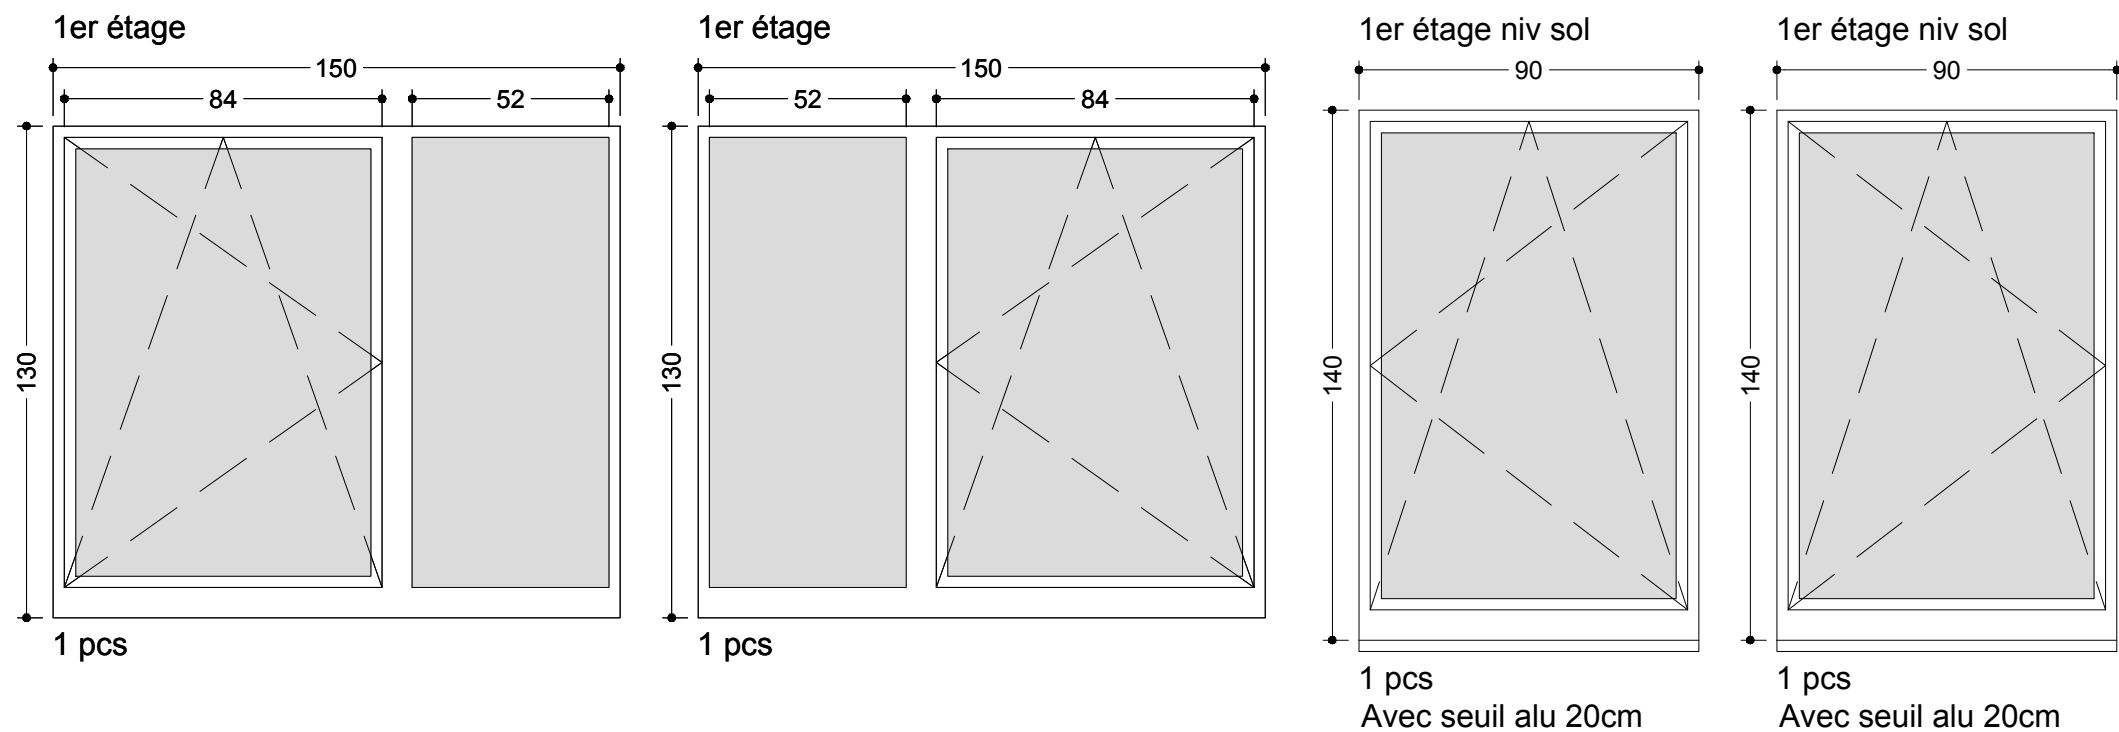


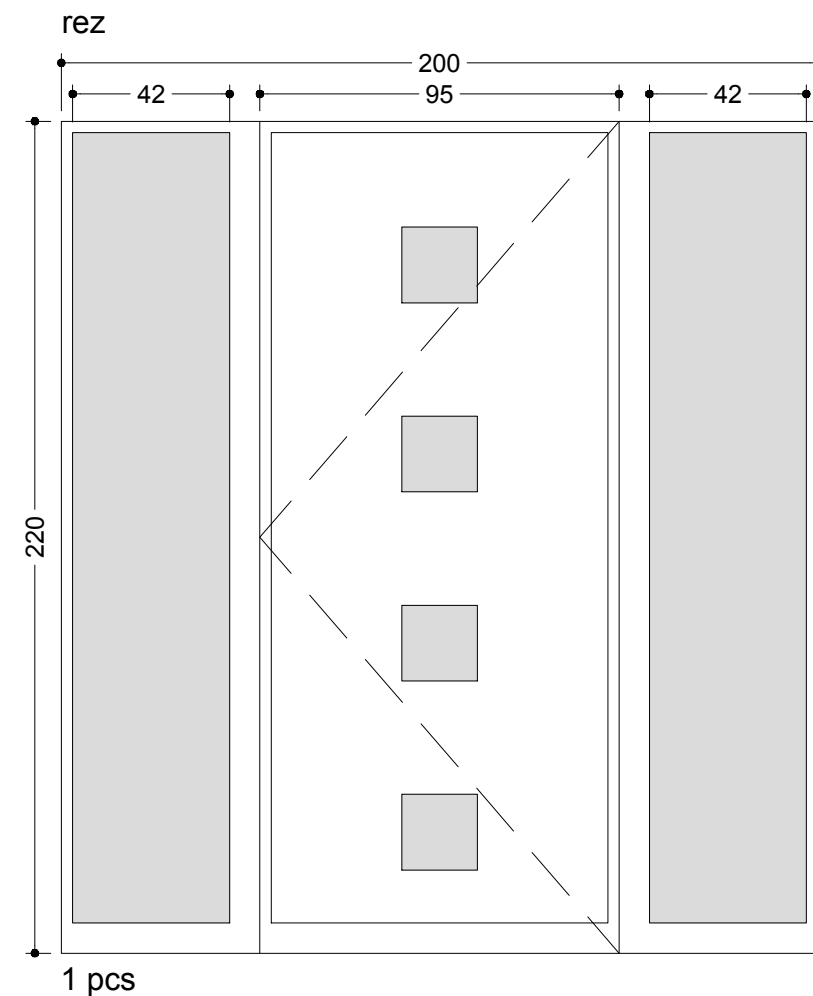

- Chassis en aluminium de ton RAL7000 int/ext avec coupure thermique
- Double vitrage HR 1.0 + vitrage solaire + vitrage feuilleté (1er étage niv sol)
- Seuil aluminium de ton RAL7000 voir plan
- Pour le chassis de 611cm il est prévu une colonne 10x10cm coté intérieur

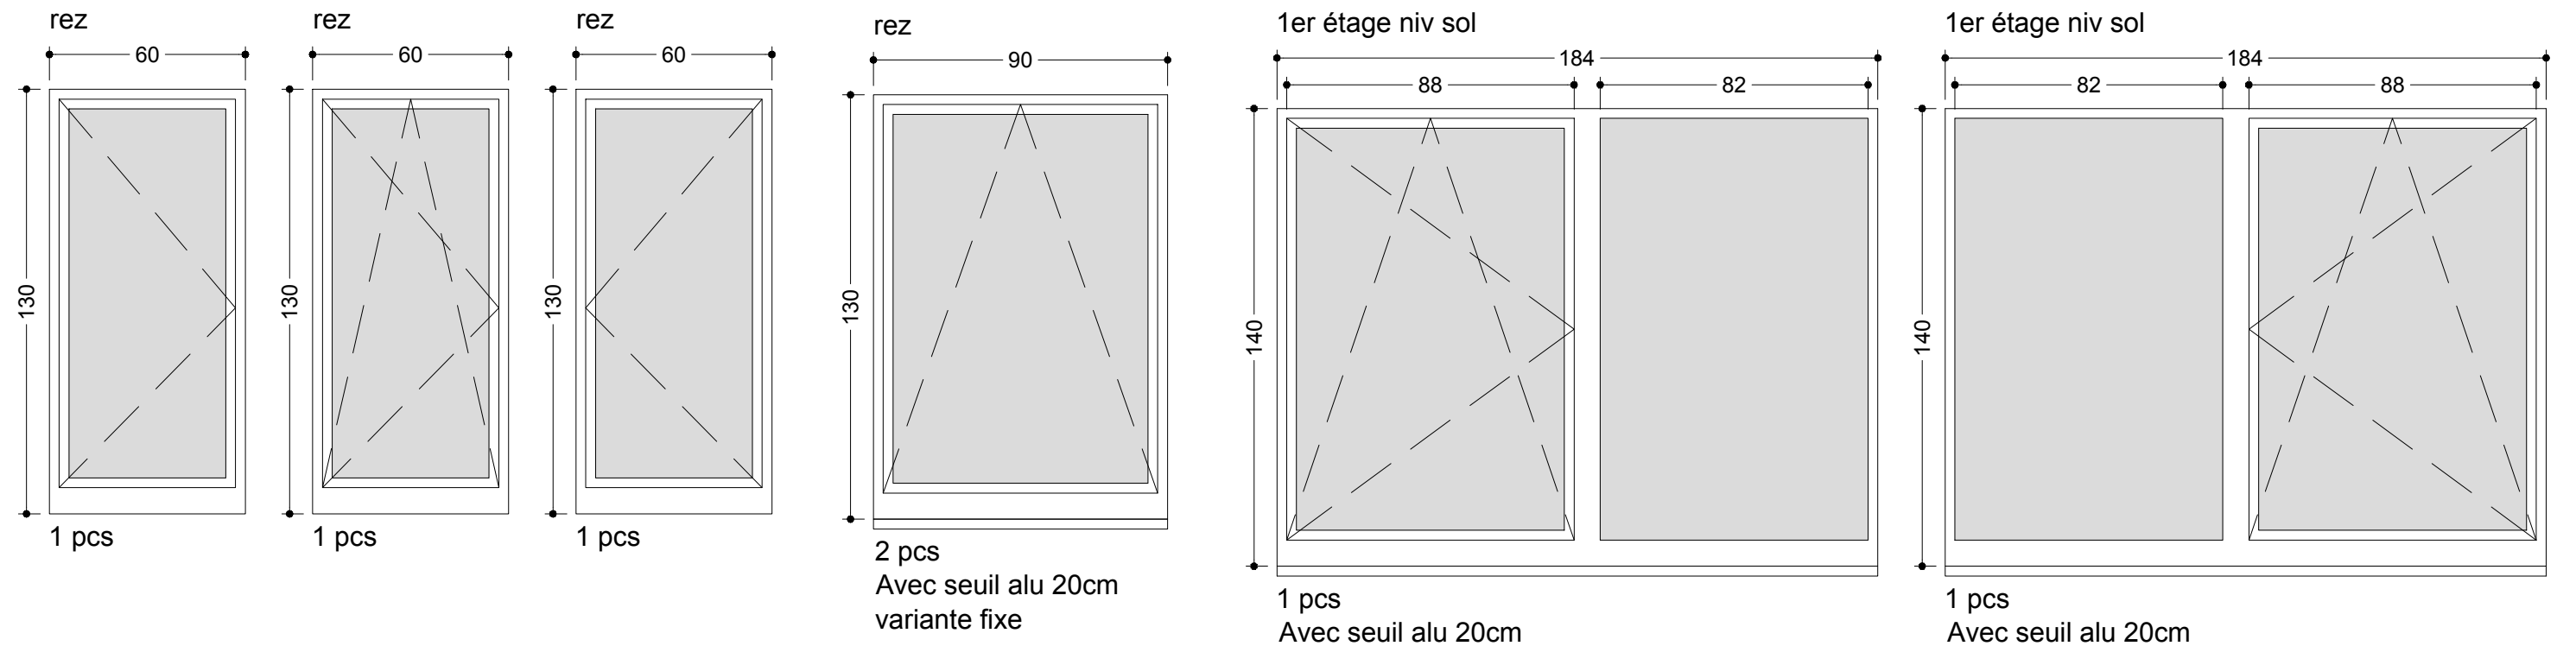

- Chassis en aluminium de ton RAL7000 int/ext avec coupure thermique
- Double vitrage HR 1.0 + vitrage solaire + vitrage feuilleté (1er étage niv sol)
- Seuil aluminium de ton RAL7000 voir plan
- Pour le chassis de 611cm il est prévu une colonne 10x10cm coté intérieur