

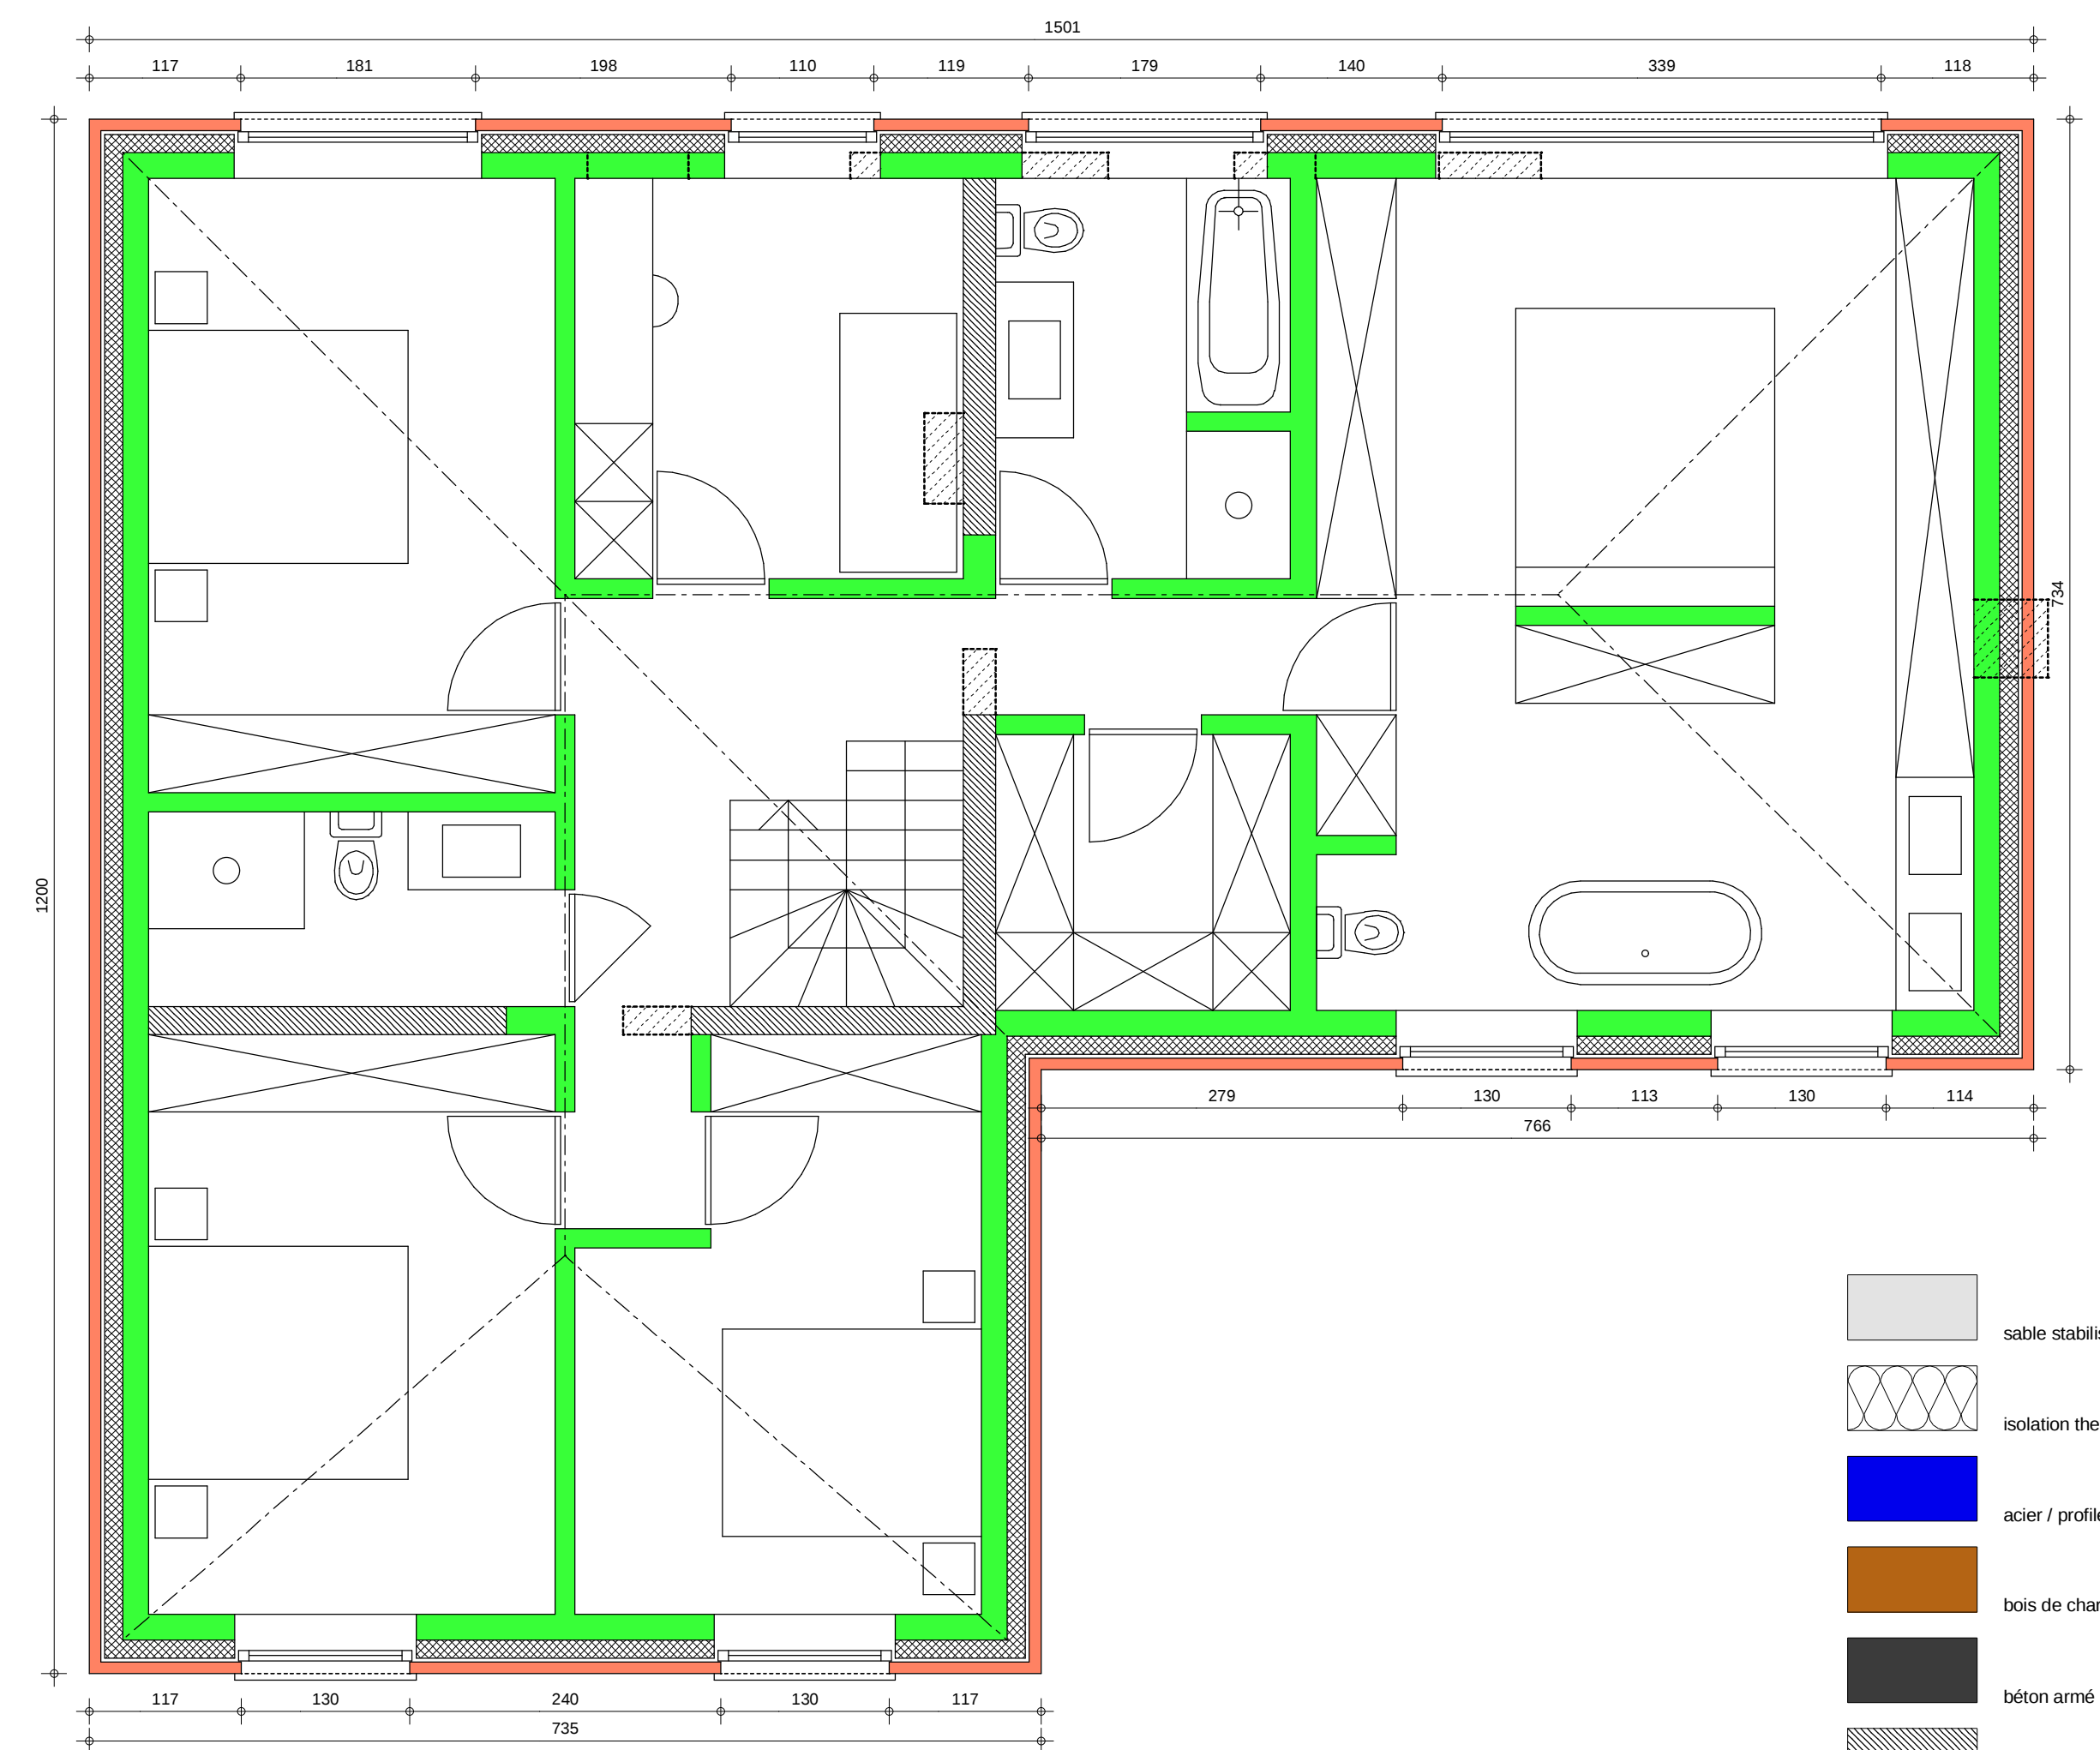
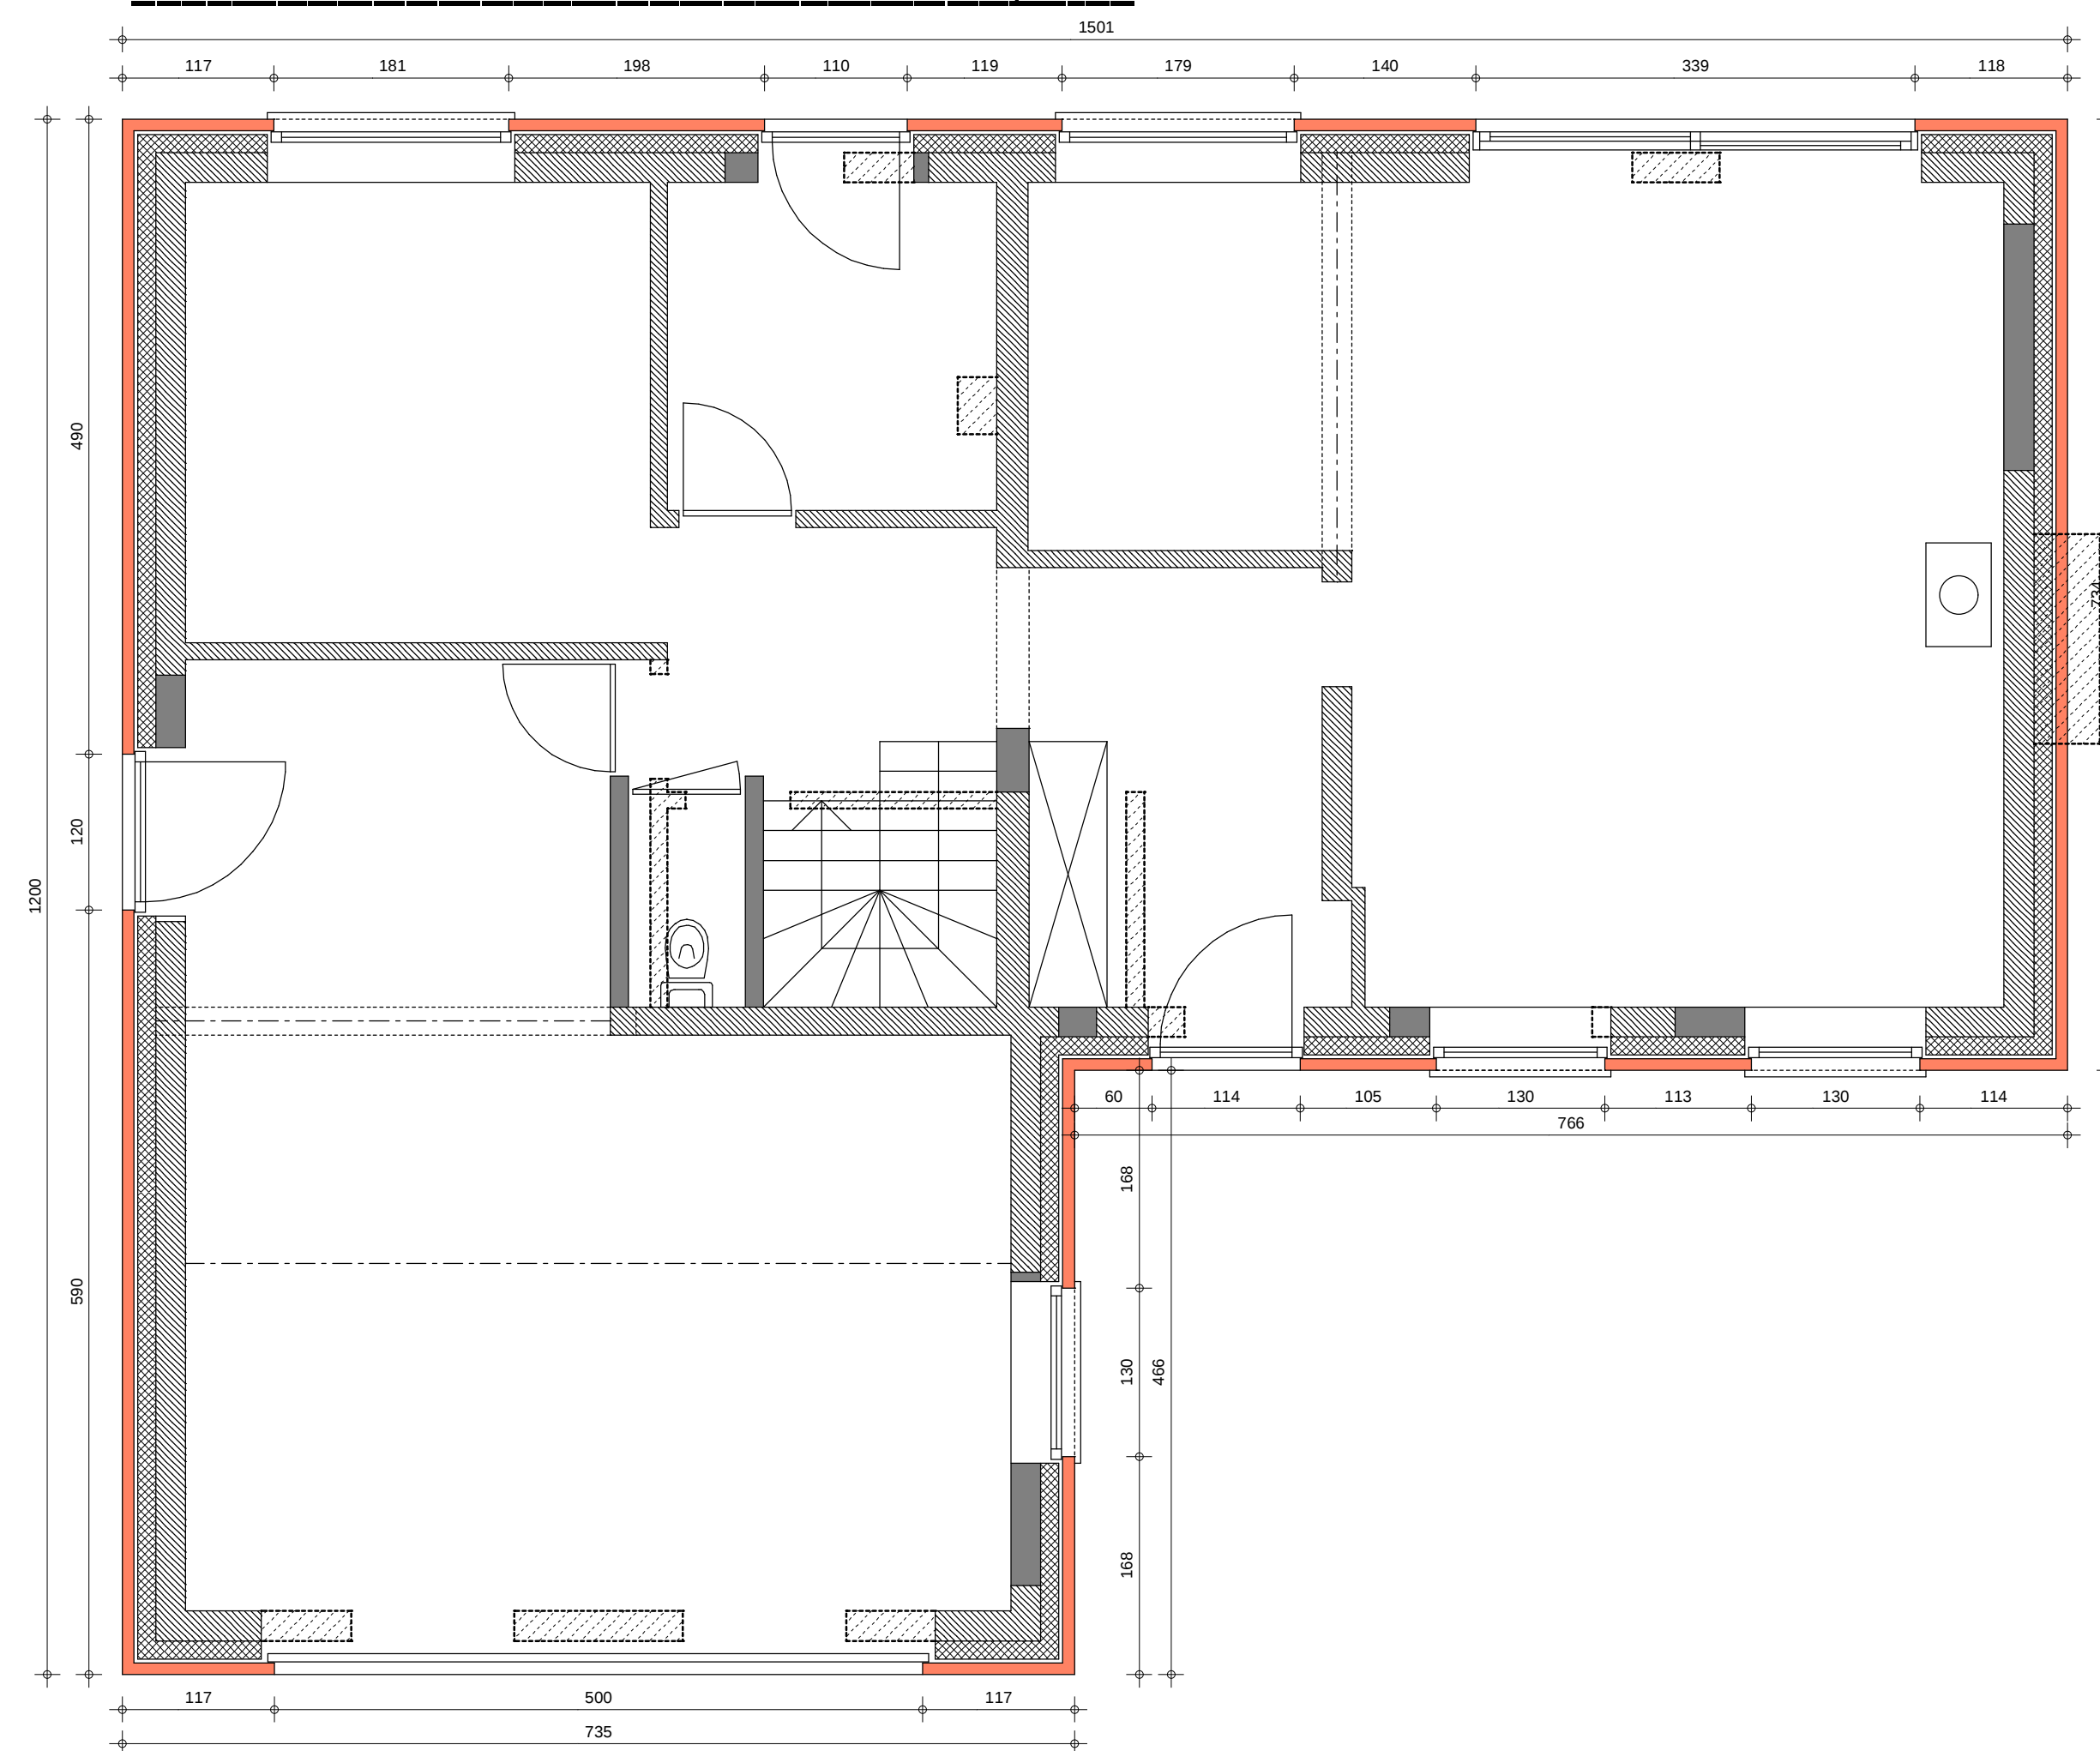


TRANSFORMATION DE L'HABITATION DE Mr & Mme VAN HASSELT-LEMAIRE - ECHELLE 2 CM/M - 15.01.2020
7100 BESONRIEUX - RUE SAINT PIERRE, N°65

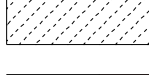

	sable stabilisé en remblais 150 Kg ciment / m³ sable
	isolation thermique matelas souples
	acier / profilé métallique
	bois de charpente sm traité
	béton armé coulé en place
	maçonnerie existante
	maçonnerie à démolir
	maçonnerie portante sous-sol / hors sol
	piere bleue (petit granit)
	maçonnerie de parement
	chape non-adhérente à base de ciment
	terrain naturel
	terre en déblais
	terre en remblais
	cloison légère en plaques de plâtre
	isolation thermique panneaux PUR ou EXP
	bloc béton cellulaire
	couverture thermique PERINSUL

CHASSIS ALU NOIR PLUS VOLETS

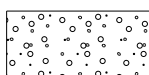