




FASTRAL

DETAIL RECU SEUIL PIERRE BLEUE

LS Seuil 15779 en encastrement profond (60mm)

avec coulisse fix screen mono AK

Parement brique

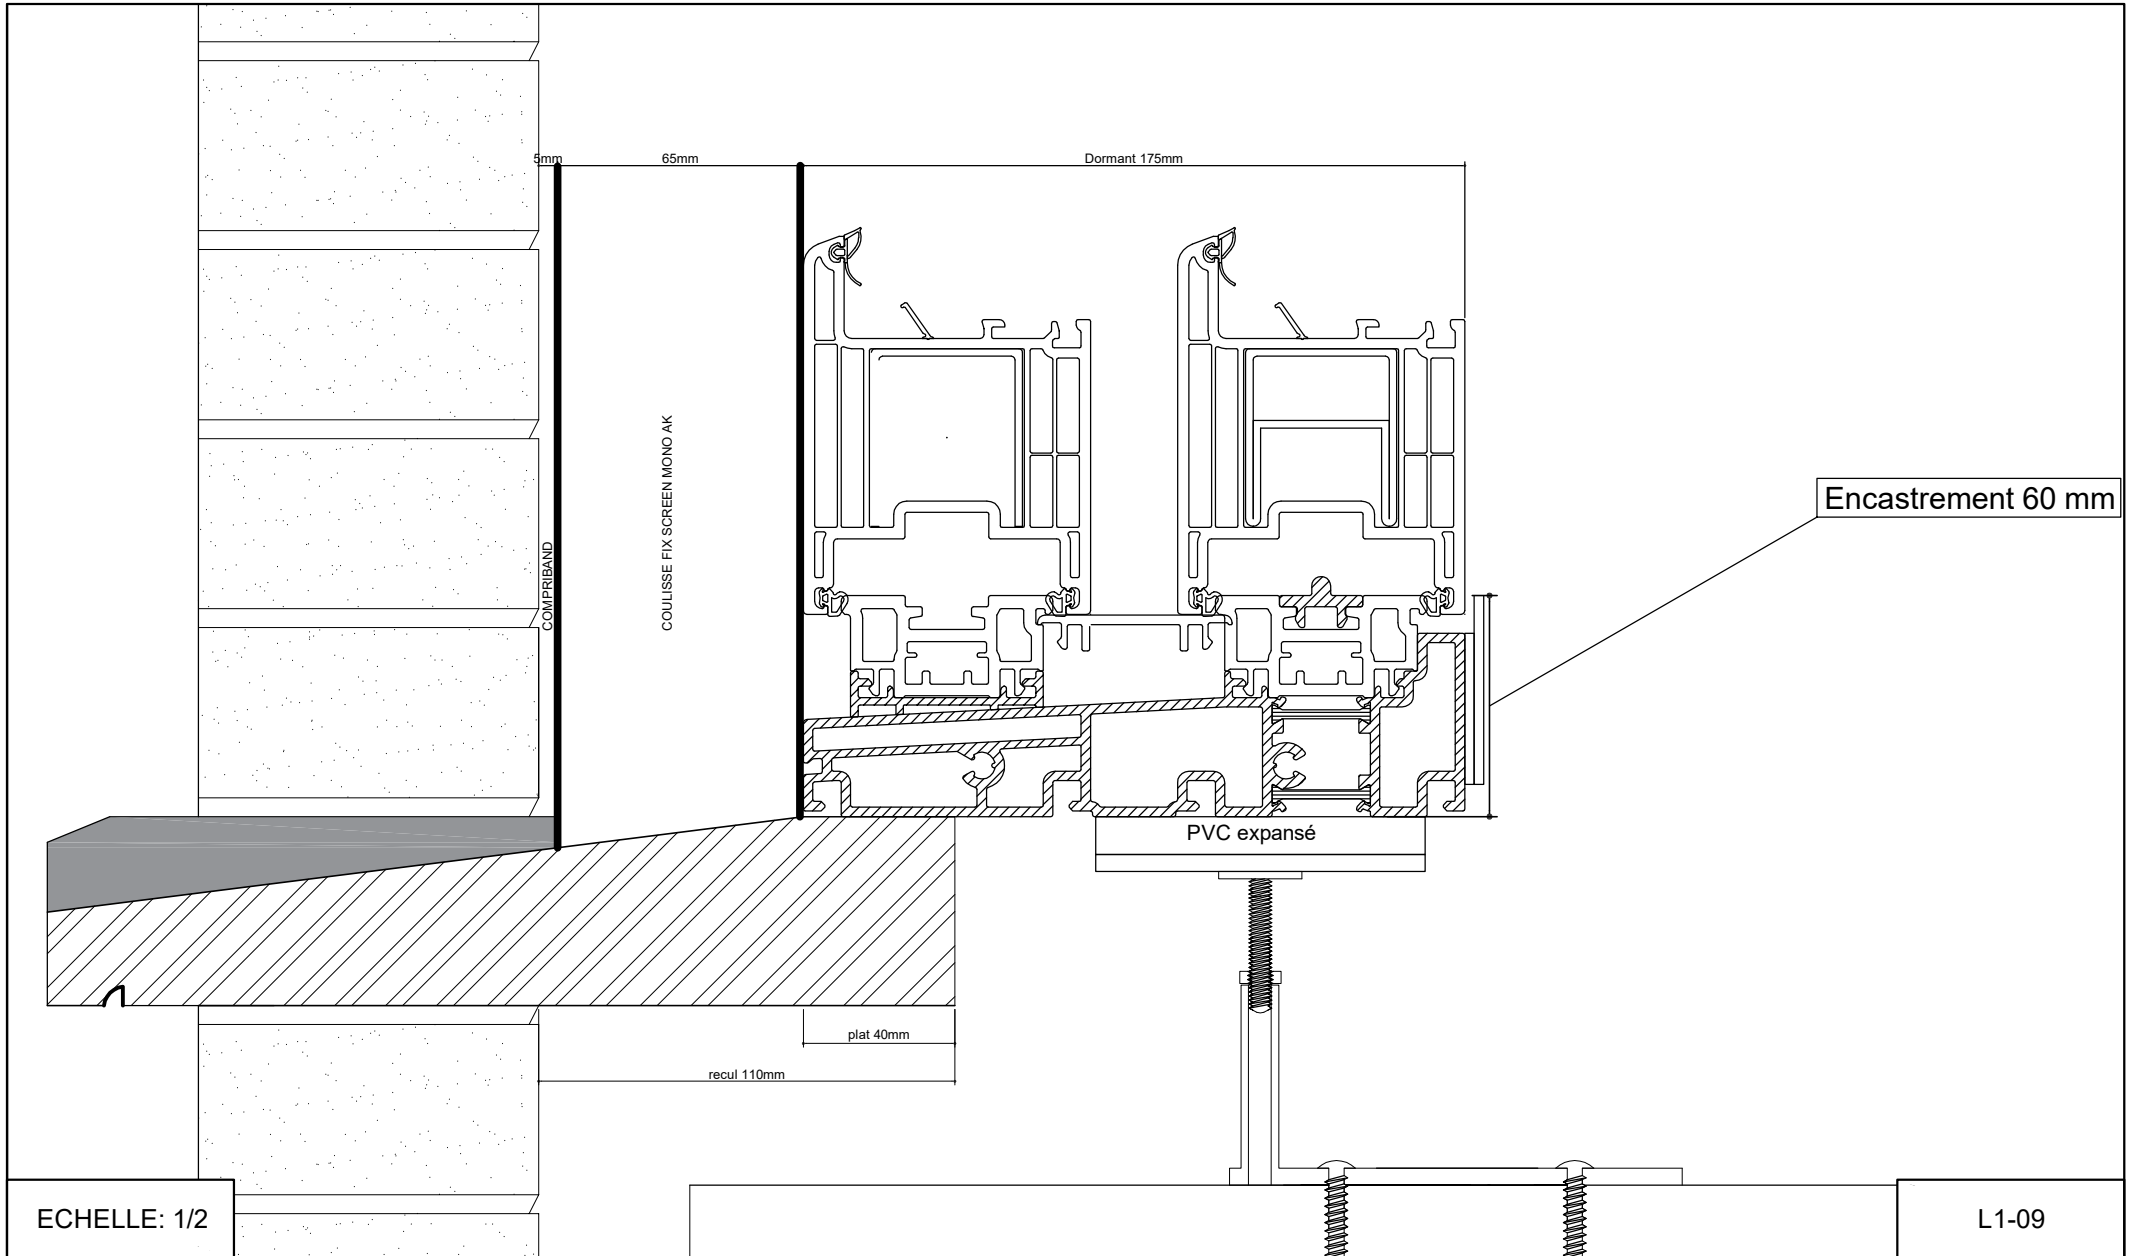

ECHELLE: 1/2

L1-09