


FASTRAL

DETAIL RECUIL SEUIL PIERRE BLEUE

Zendow Seuil 3400

Avec coulisse fix screen mono AK

Façade isolante

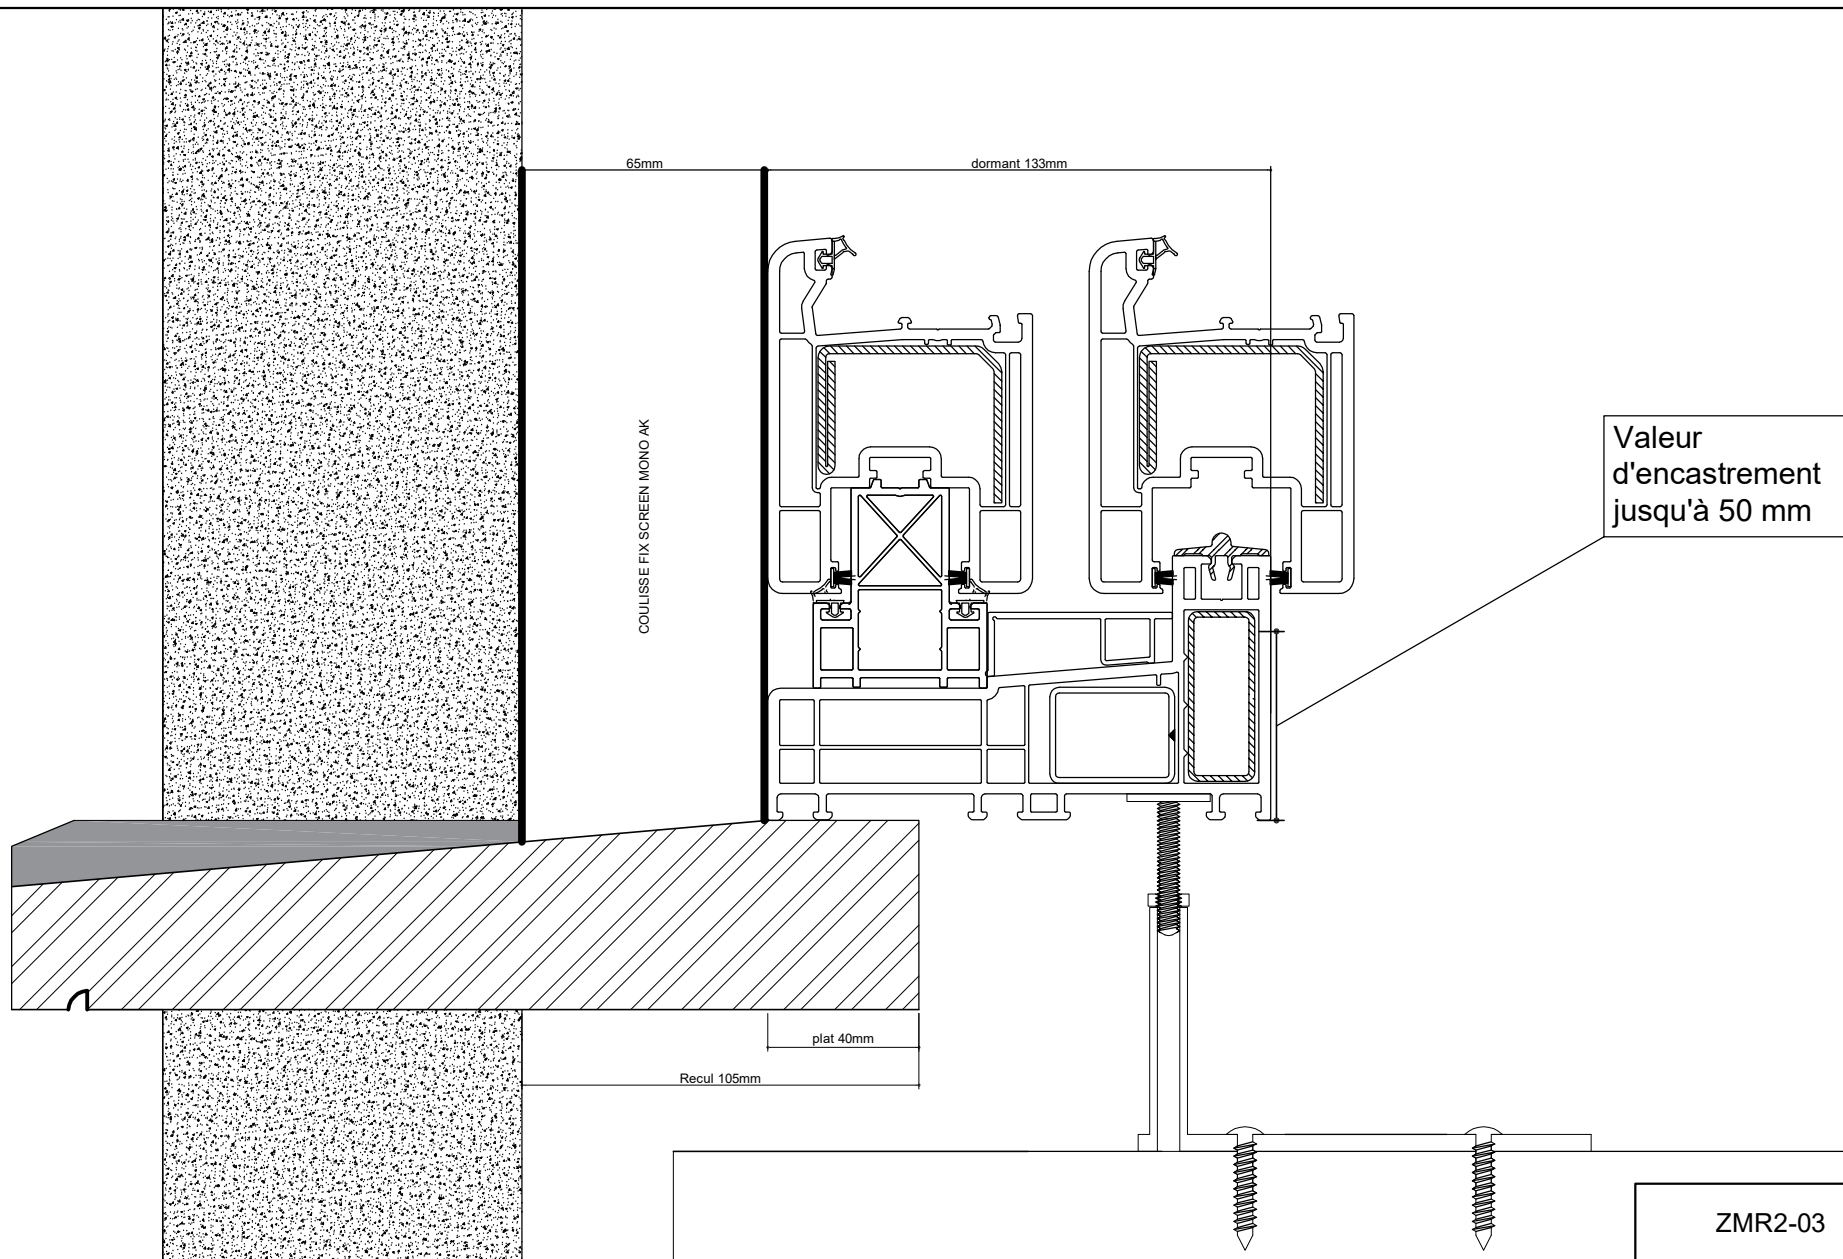

ECHELLE: 1/2

ZMR2-03