




FASTRAL

DETAIL RECUIL SEUIL PIERRE BLEUE

Zendow Seuil 3400 encastrement 70mm

Avec coulisse volet

Façade isolante

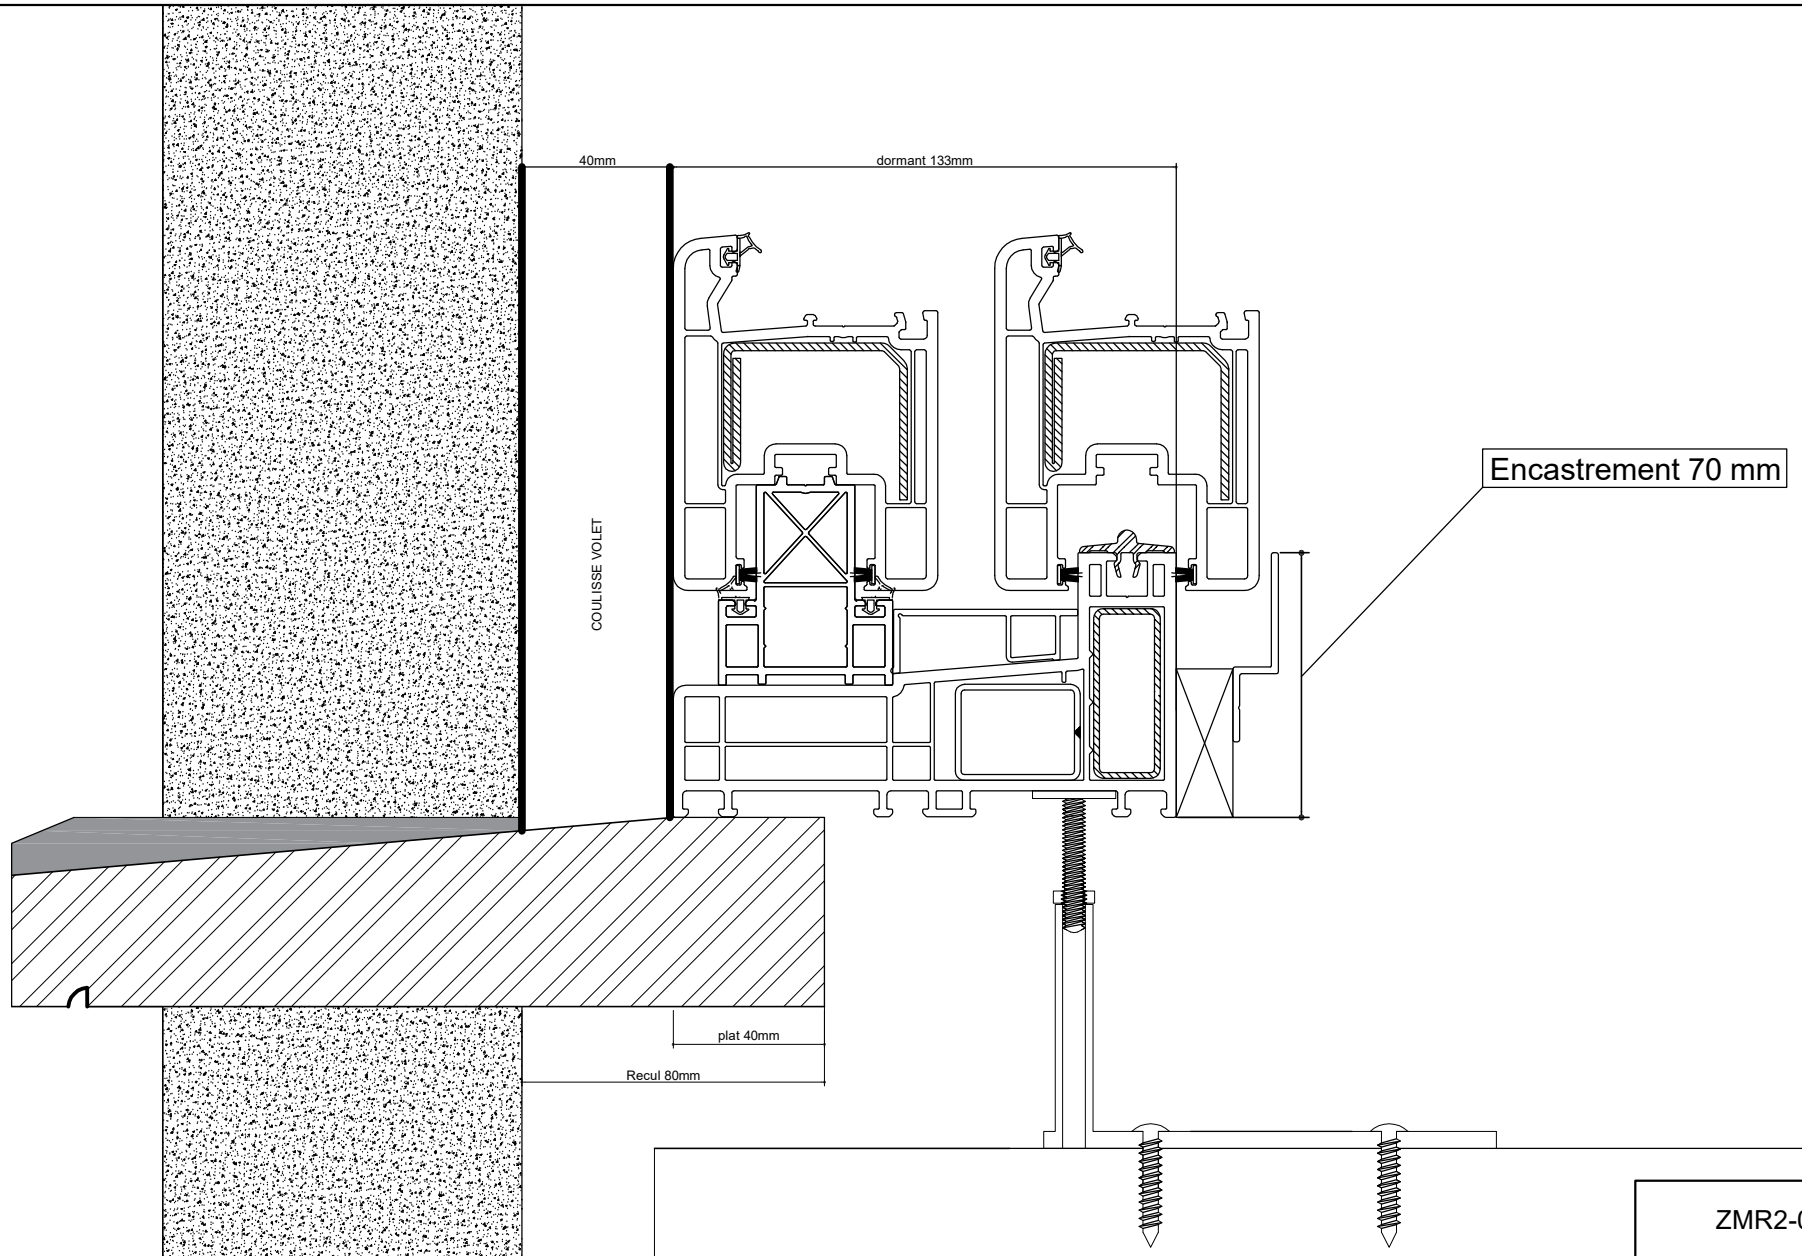

ECHELLE: 1/2

ZMR2-05