


FASTRAL

DETAIL POSE AVEC BAVETTE ALU

ZENDOW Dormant/ouvrant

Façade isolante

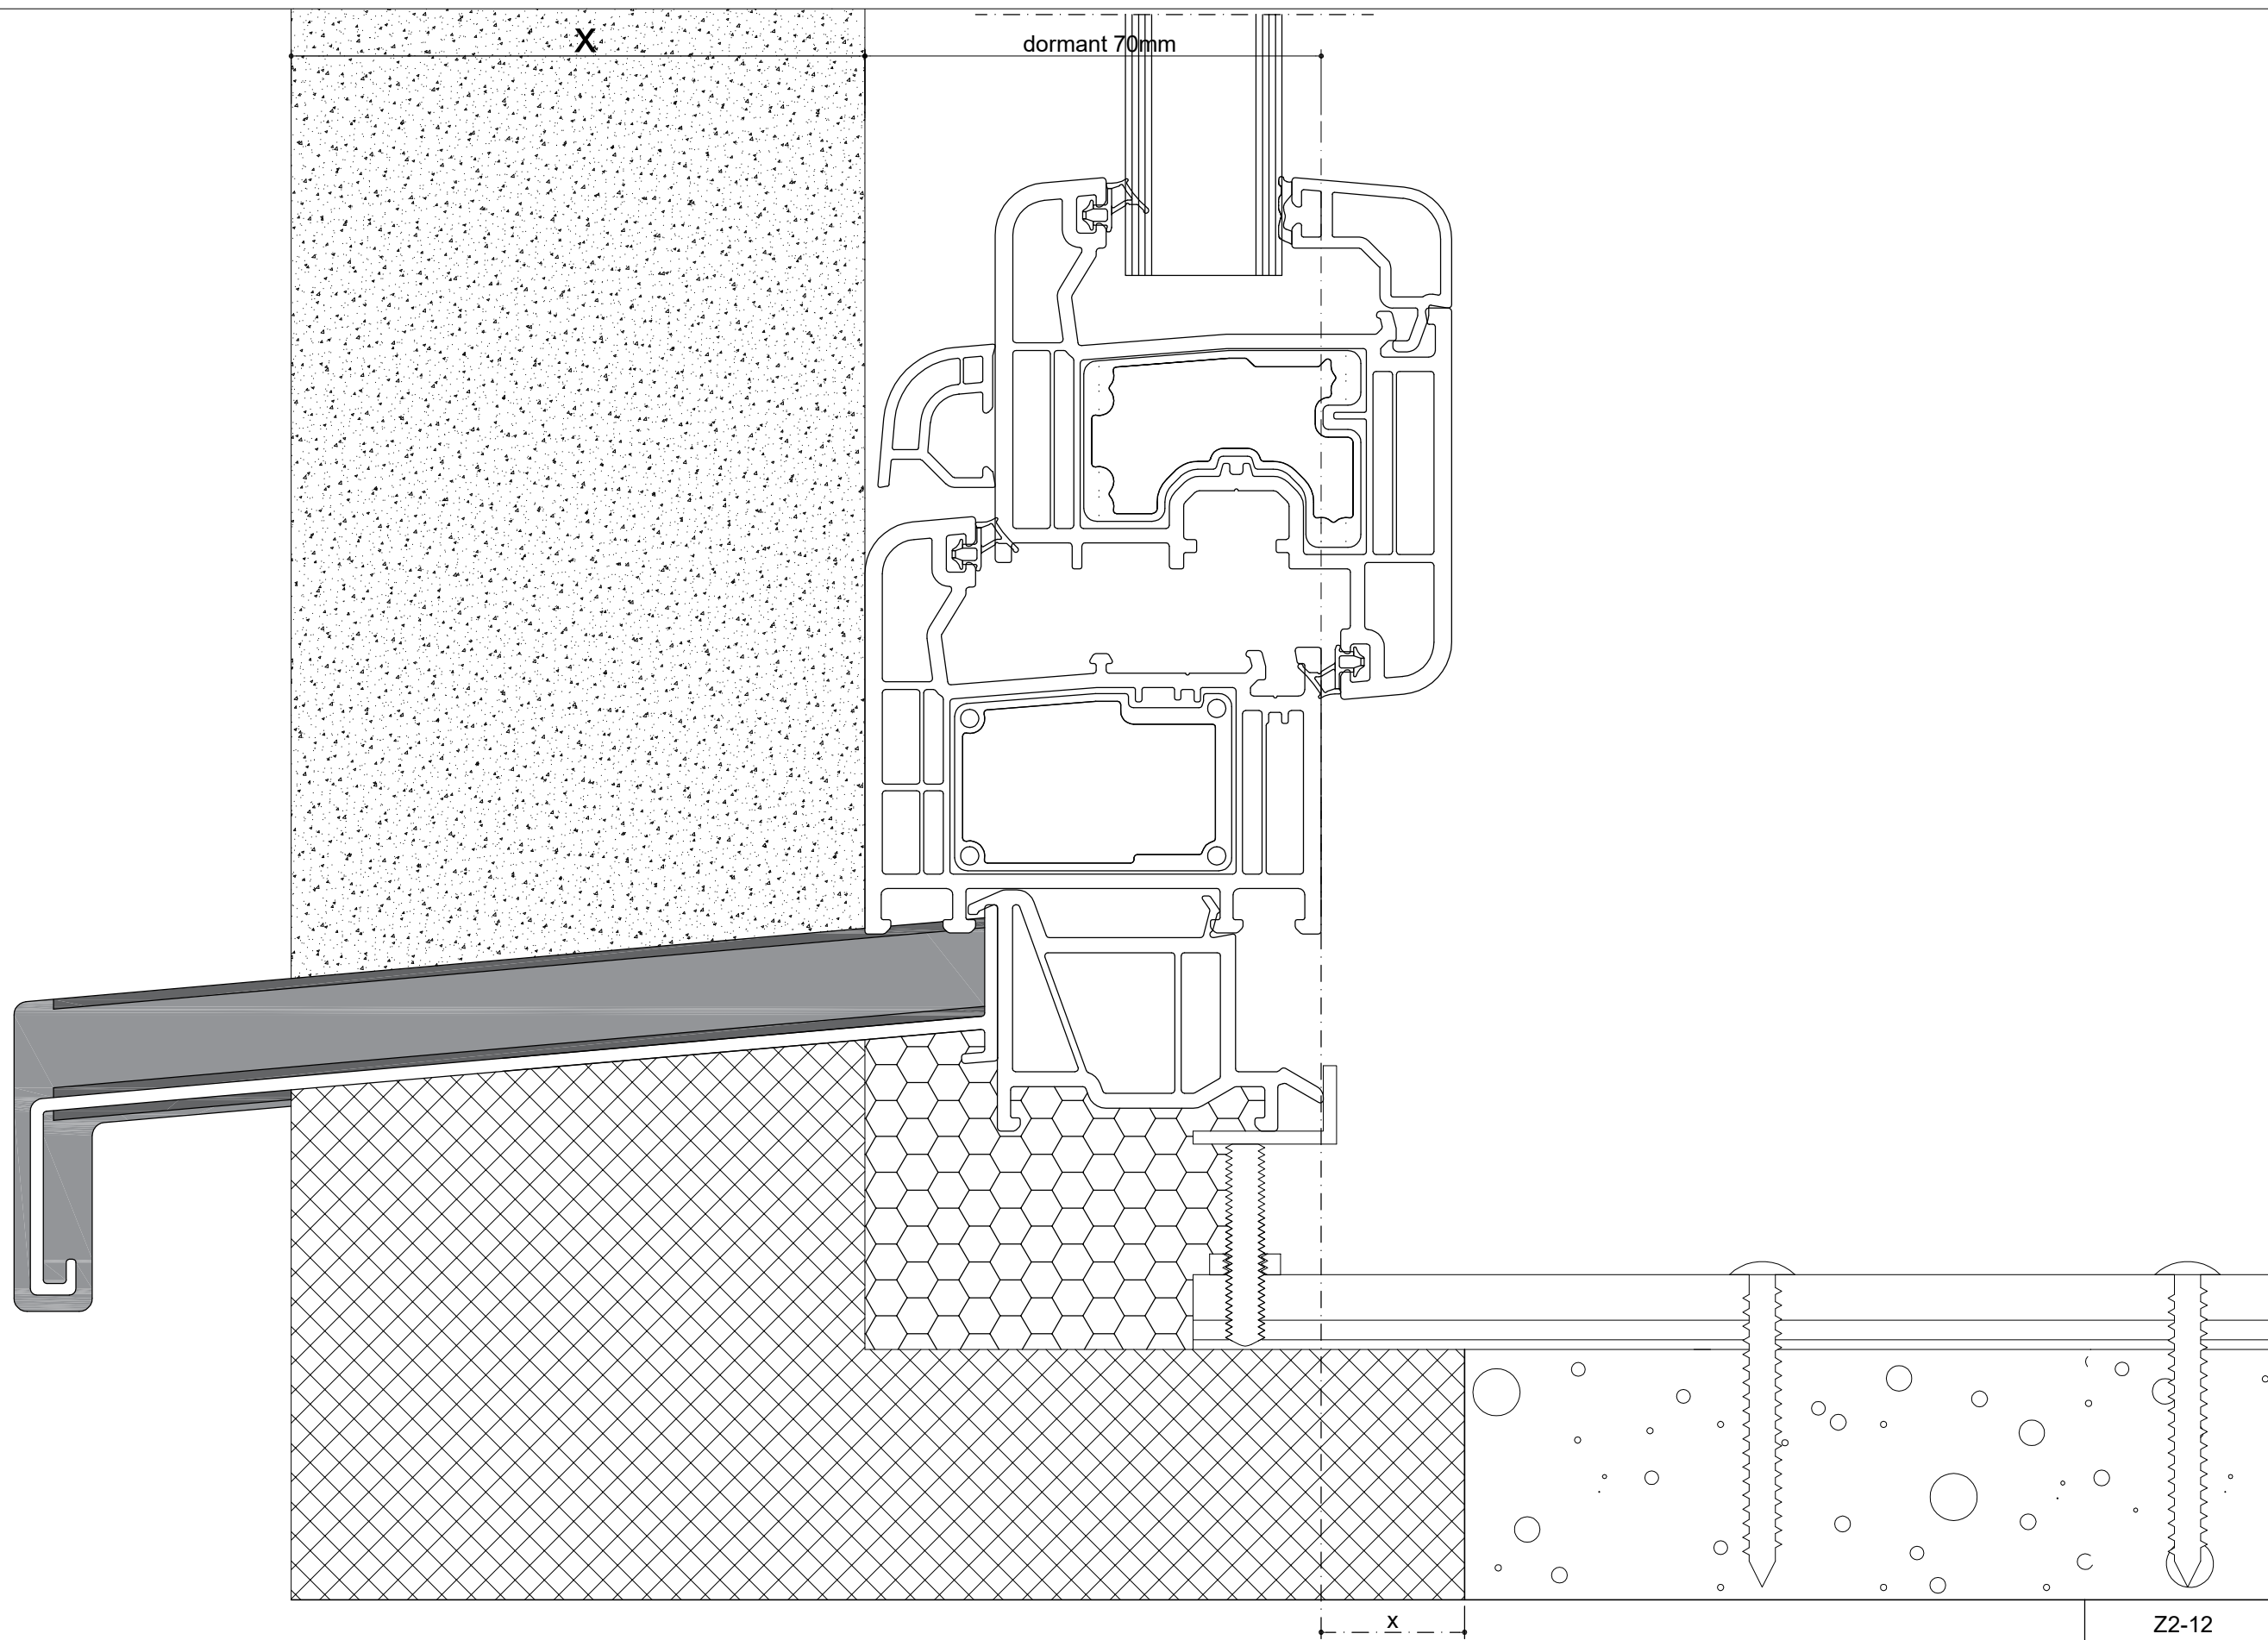

ECHELLE: 1/1

Z2-12