


# FASTRAL

DETAIL ENCASTREMENT  
INFINIUM Coupe supérieure  
Cas de faux plafond

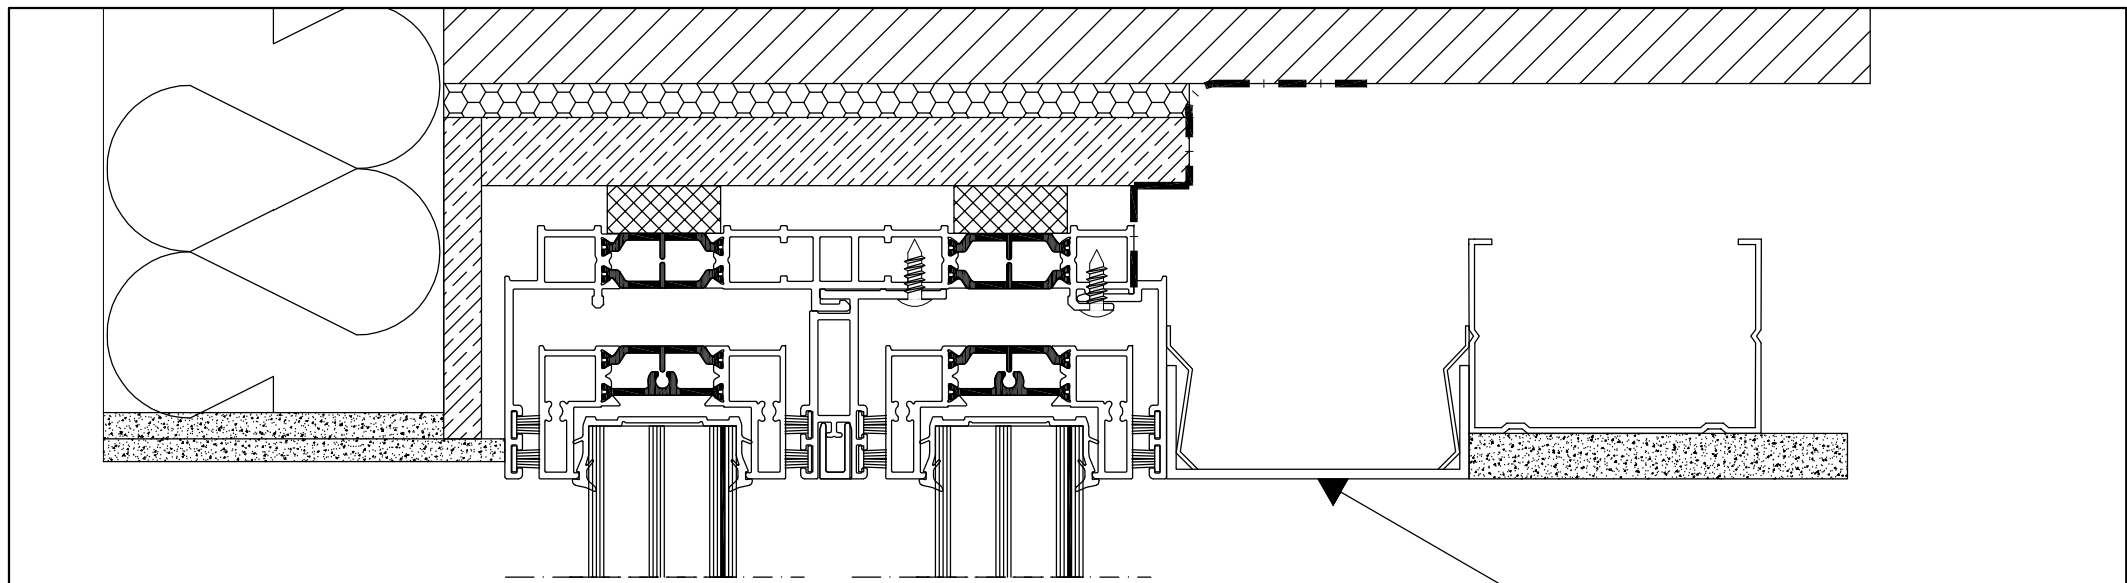

Partie amovible  
garantissant l'accès  
pour la maintenance

ECHELLE: 1/2

11-04