


FASTRAL

DETAIL RECUIL SEUIL PIERRE BLEUE

KOLOS Seuil plat P-25-A105

Avec coulisse volet

Parement brique

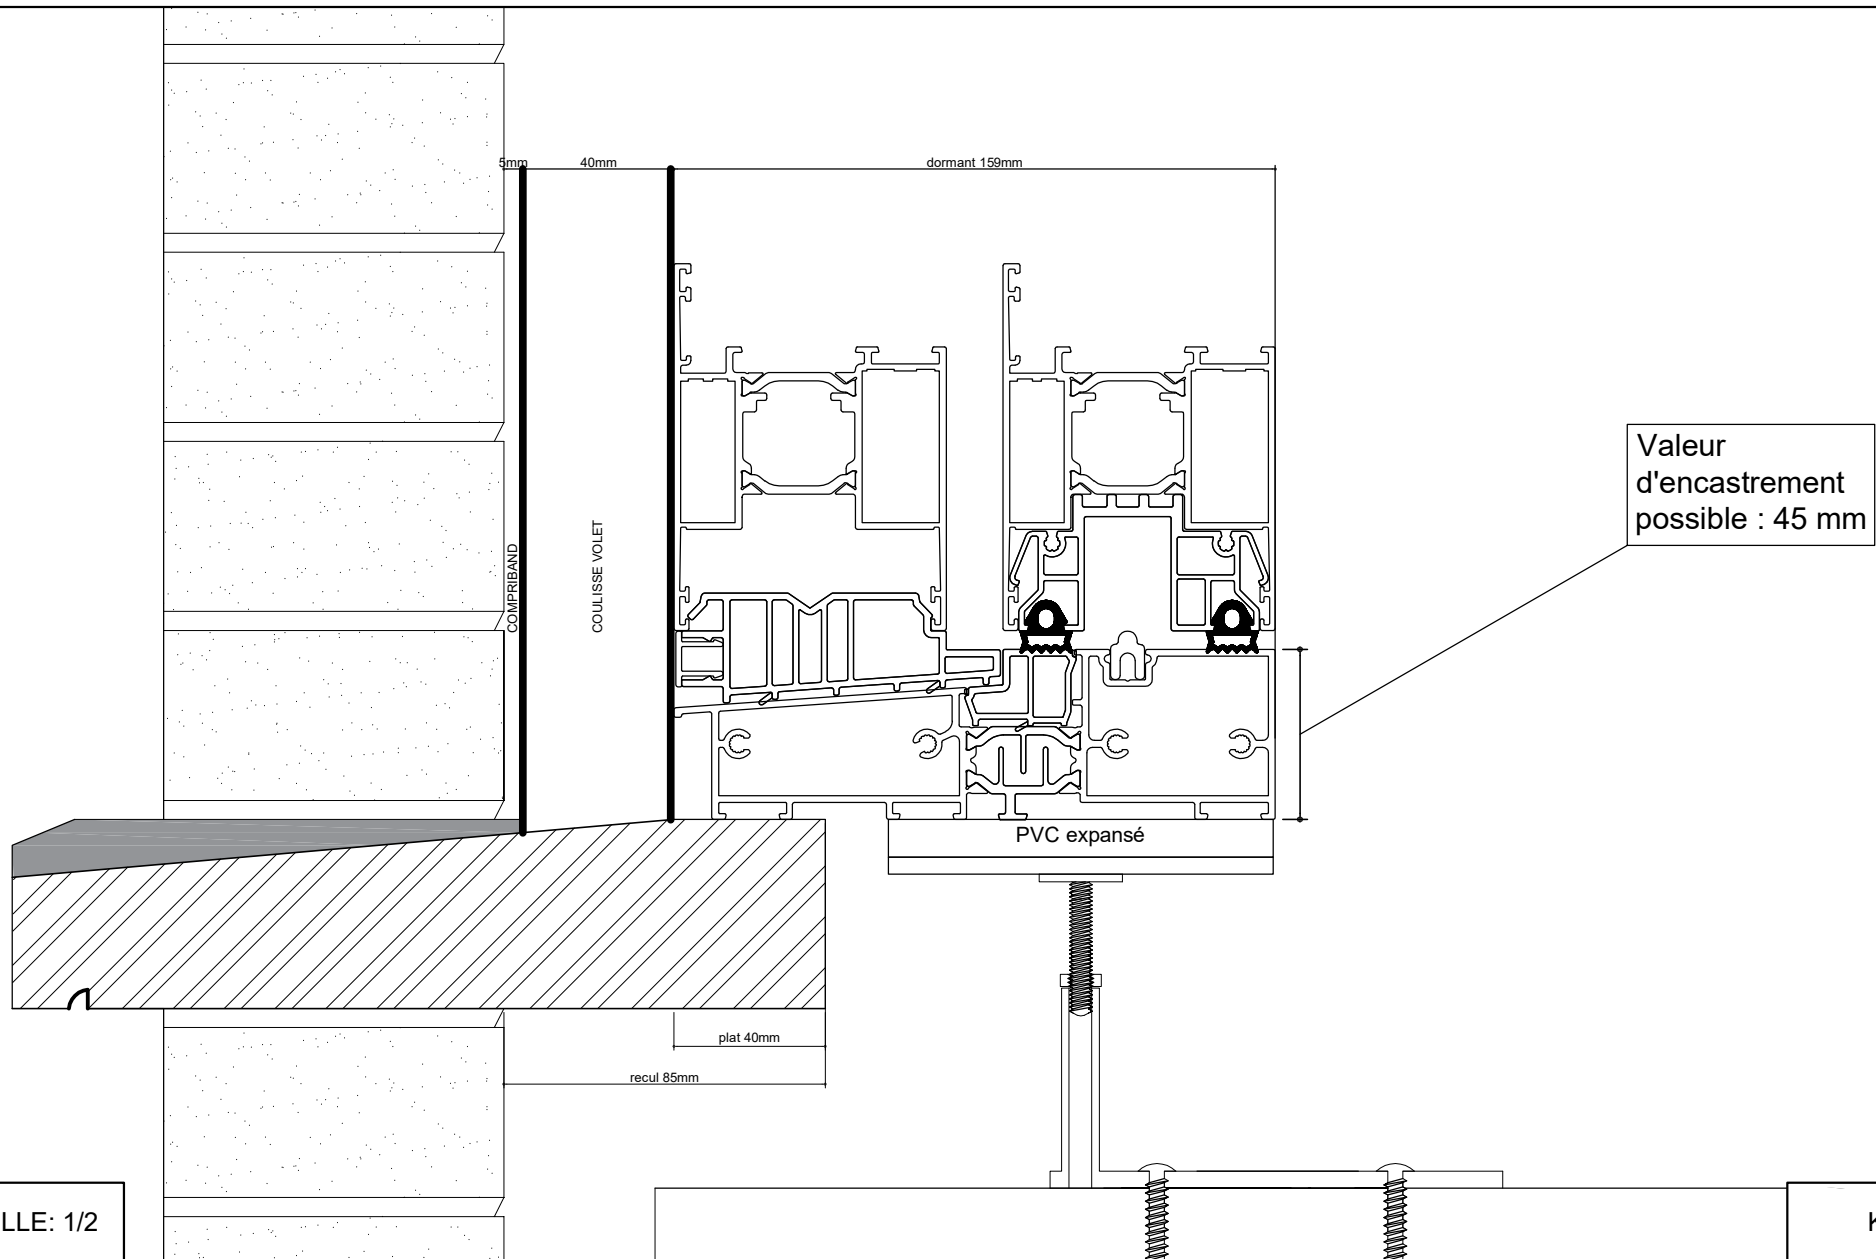

ECHELLE: 1/2

K1-08