


FASTRAL

DETAIL RECUIL SEUIL PIERRE BLEUE
HESTIA Seuil P-05-100 non-encastrable
Avec coulisse volet
Façade isolante

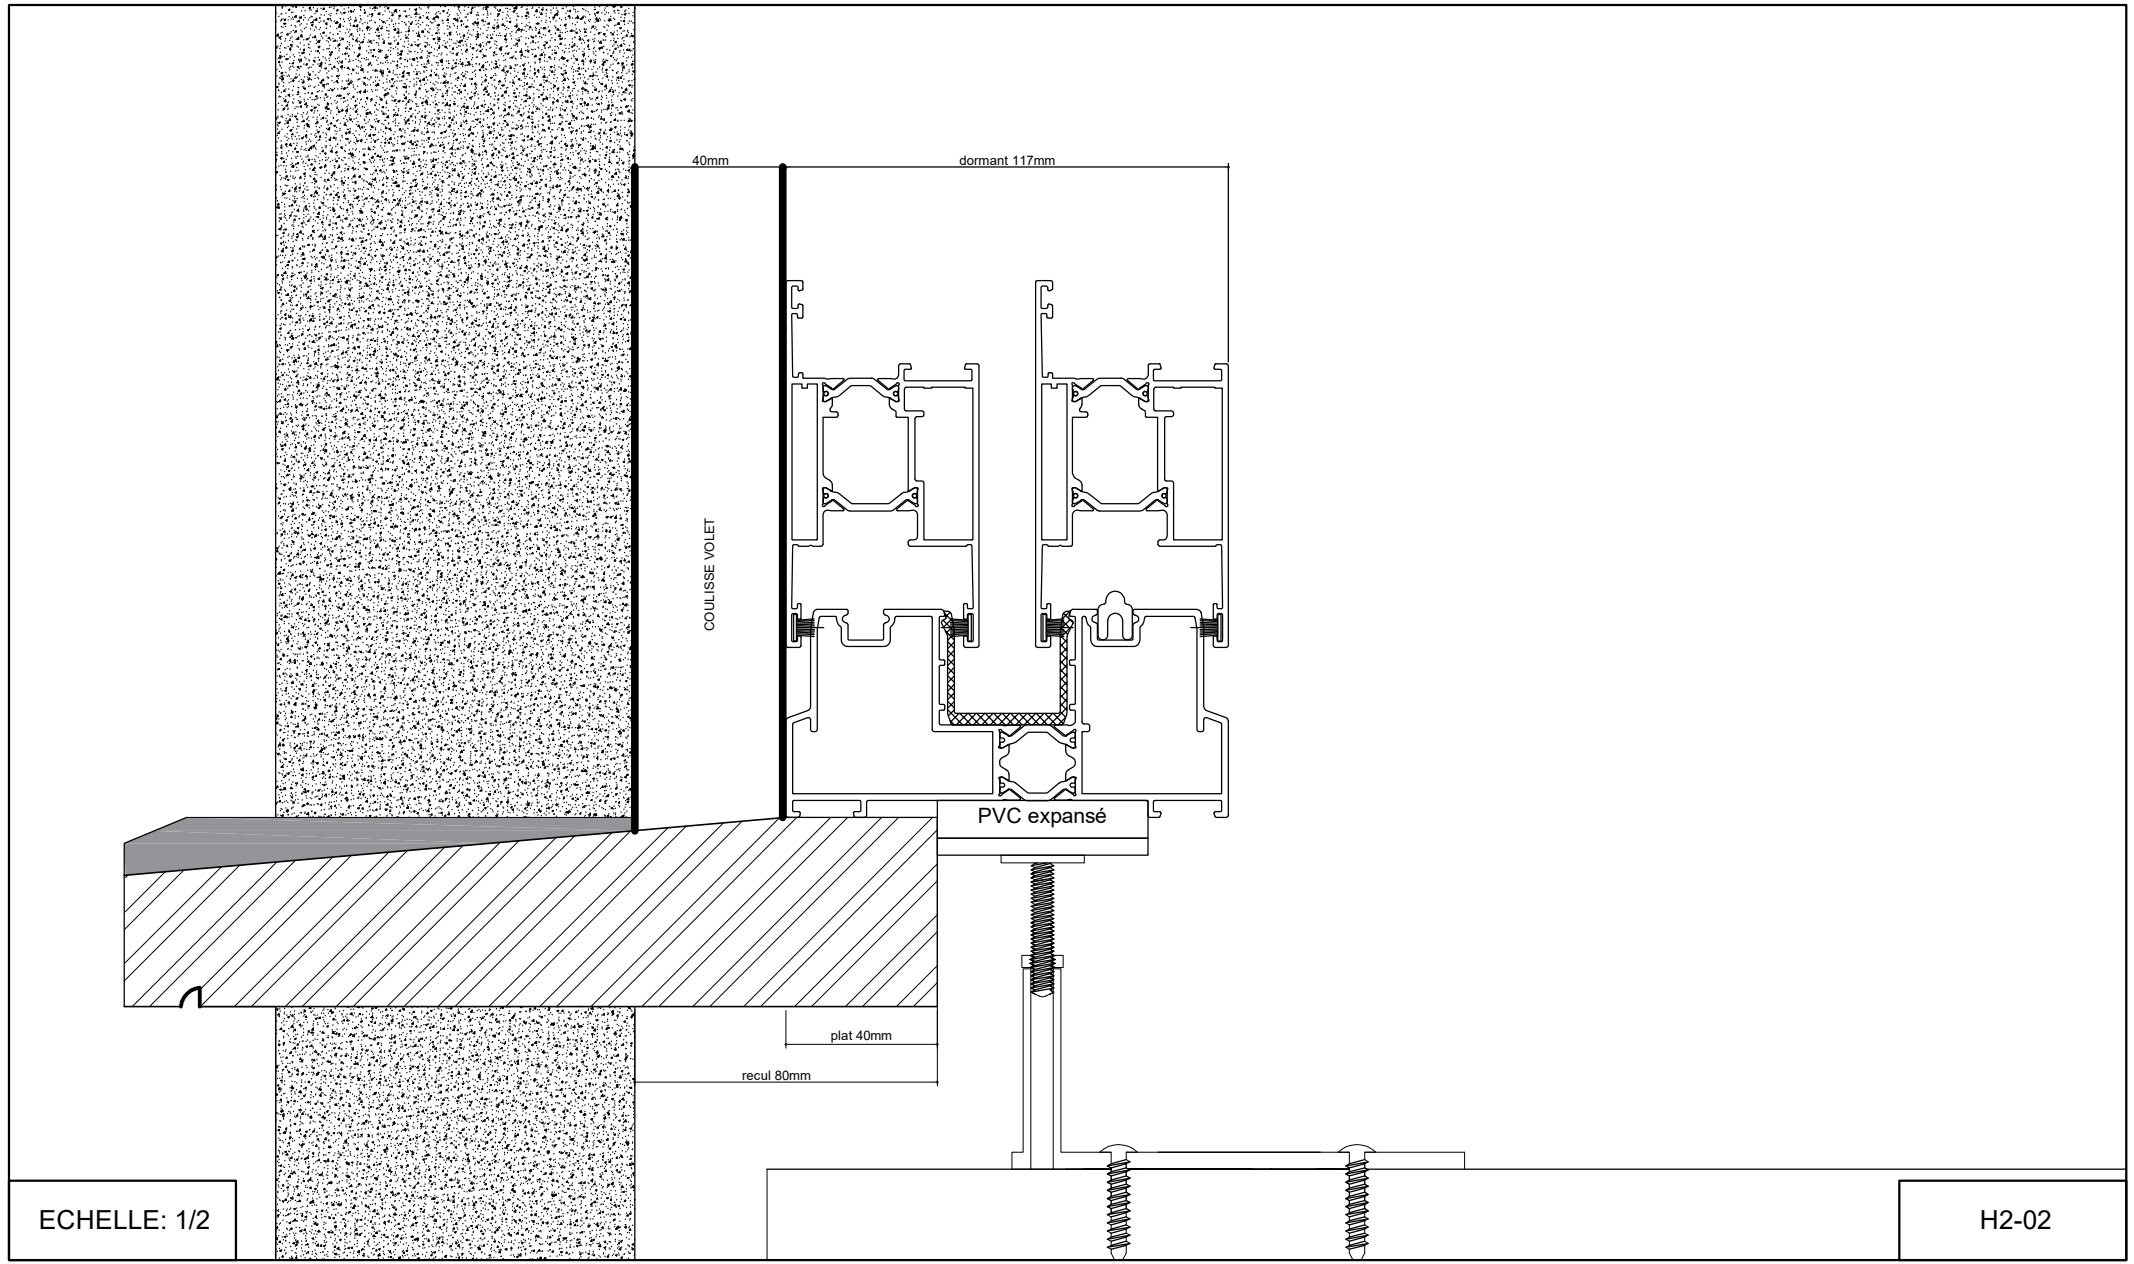

ECHELLE: 1/2

H2-02