


FASTRAL

DETAIL REcul SEUIL PIERRE BLEUE
HESTIA Seuil P-05-110 encastrement 55mm
Avec coulisse fix screen mono AK
Façade isolante (à encastrer)

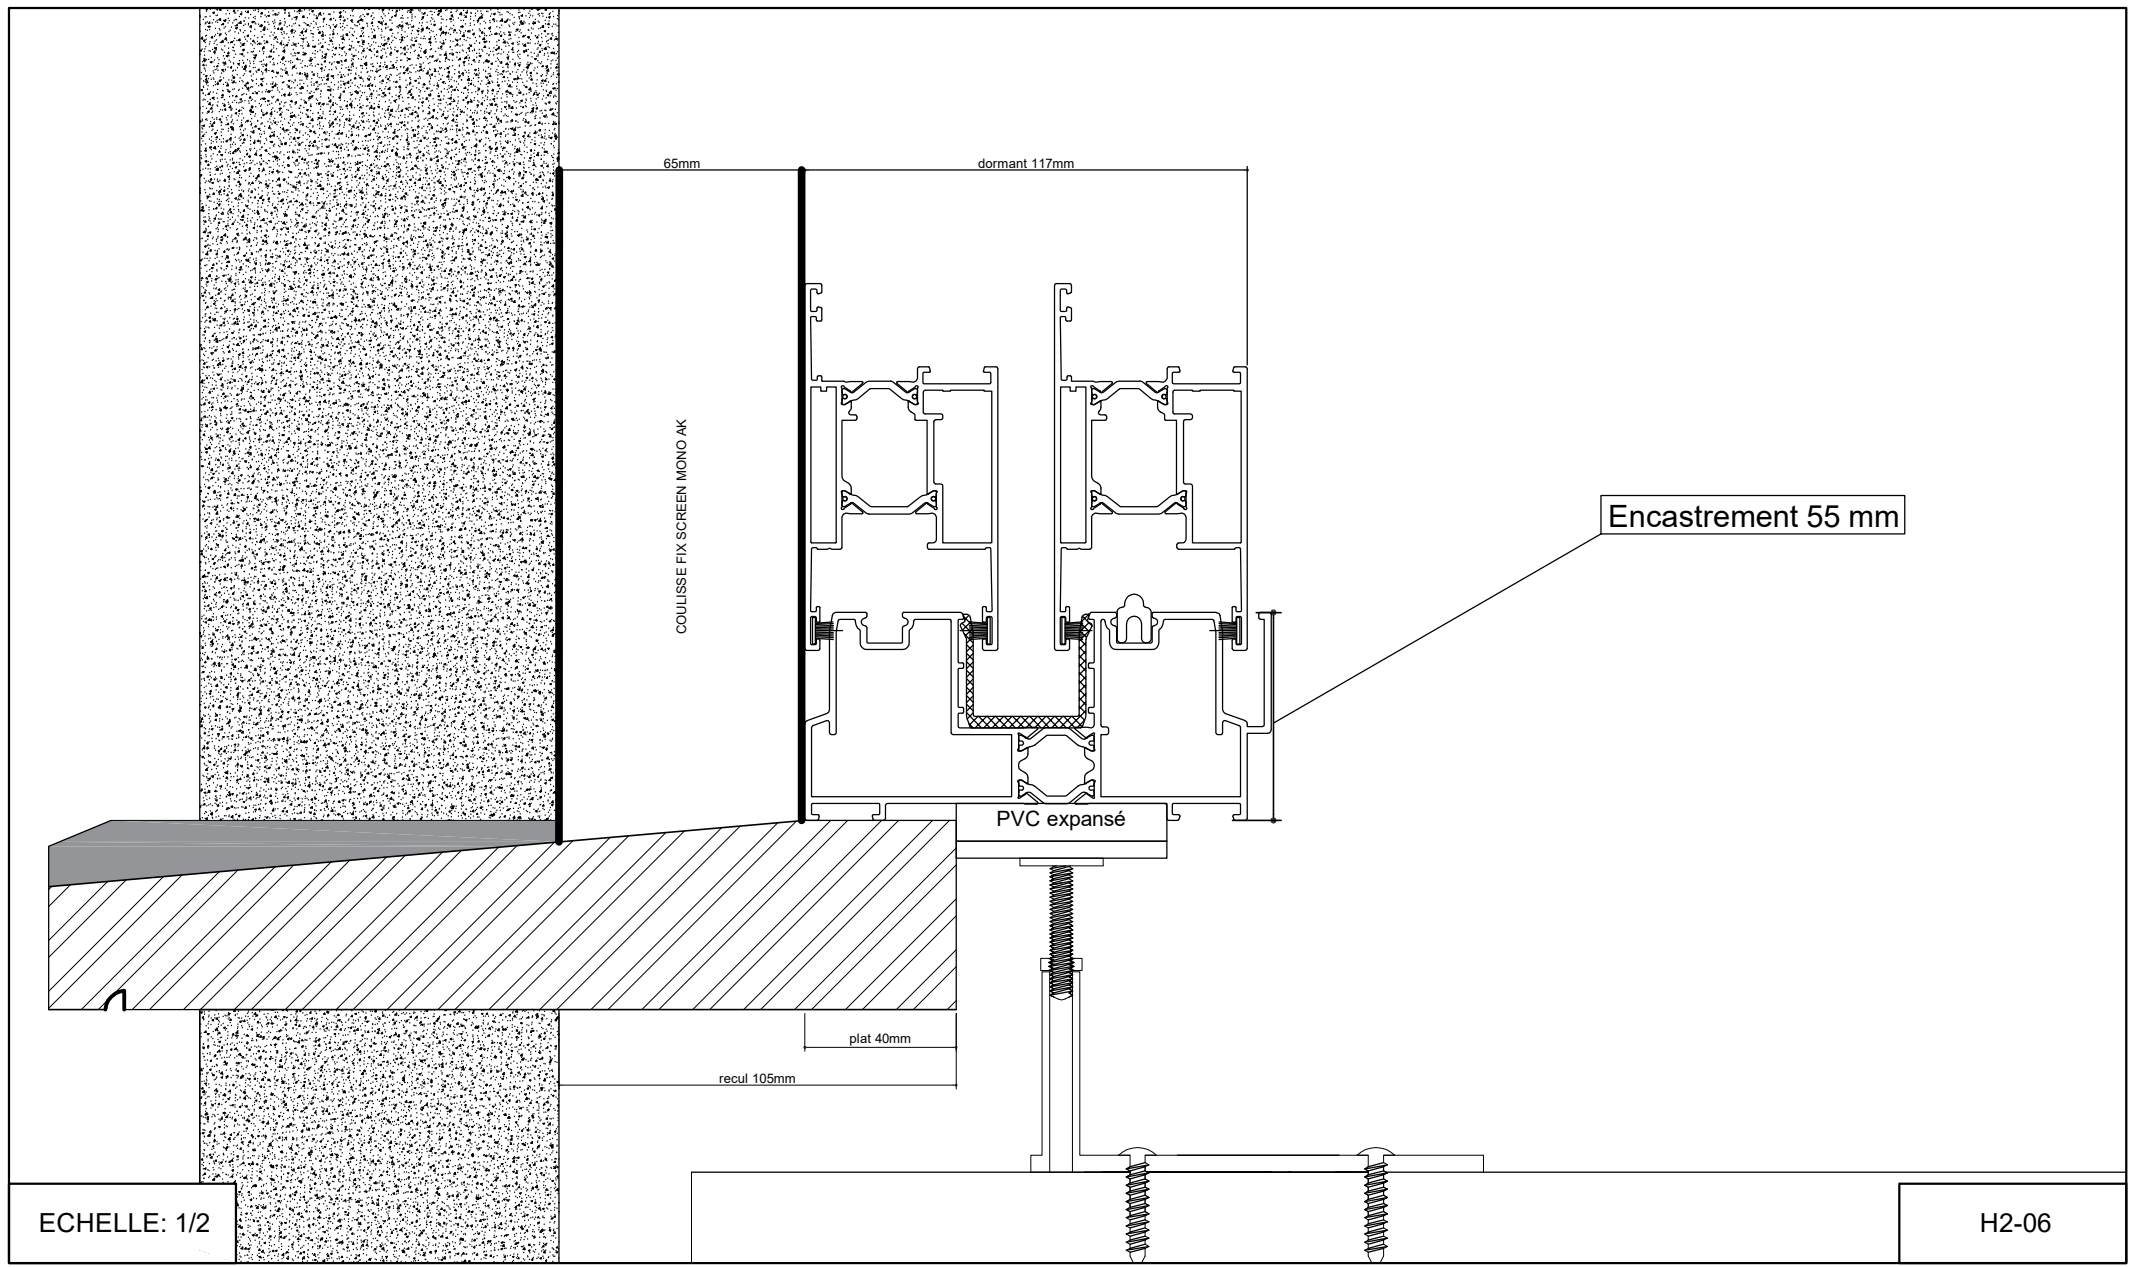

ECHELLE: 1/2

H2-06