




# FASTRAL

DETAIL REcul SEUIL PIERRE BLEUE

S150 encastrement jusqu'à 43 mm

Façade isolante

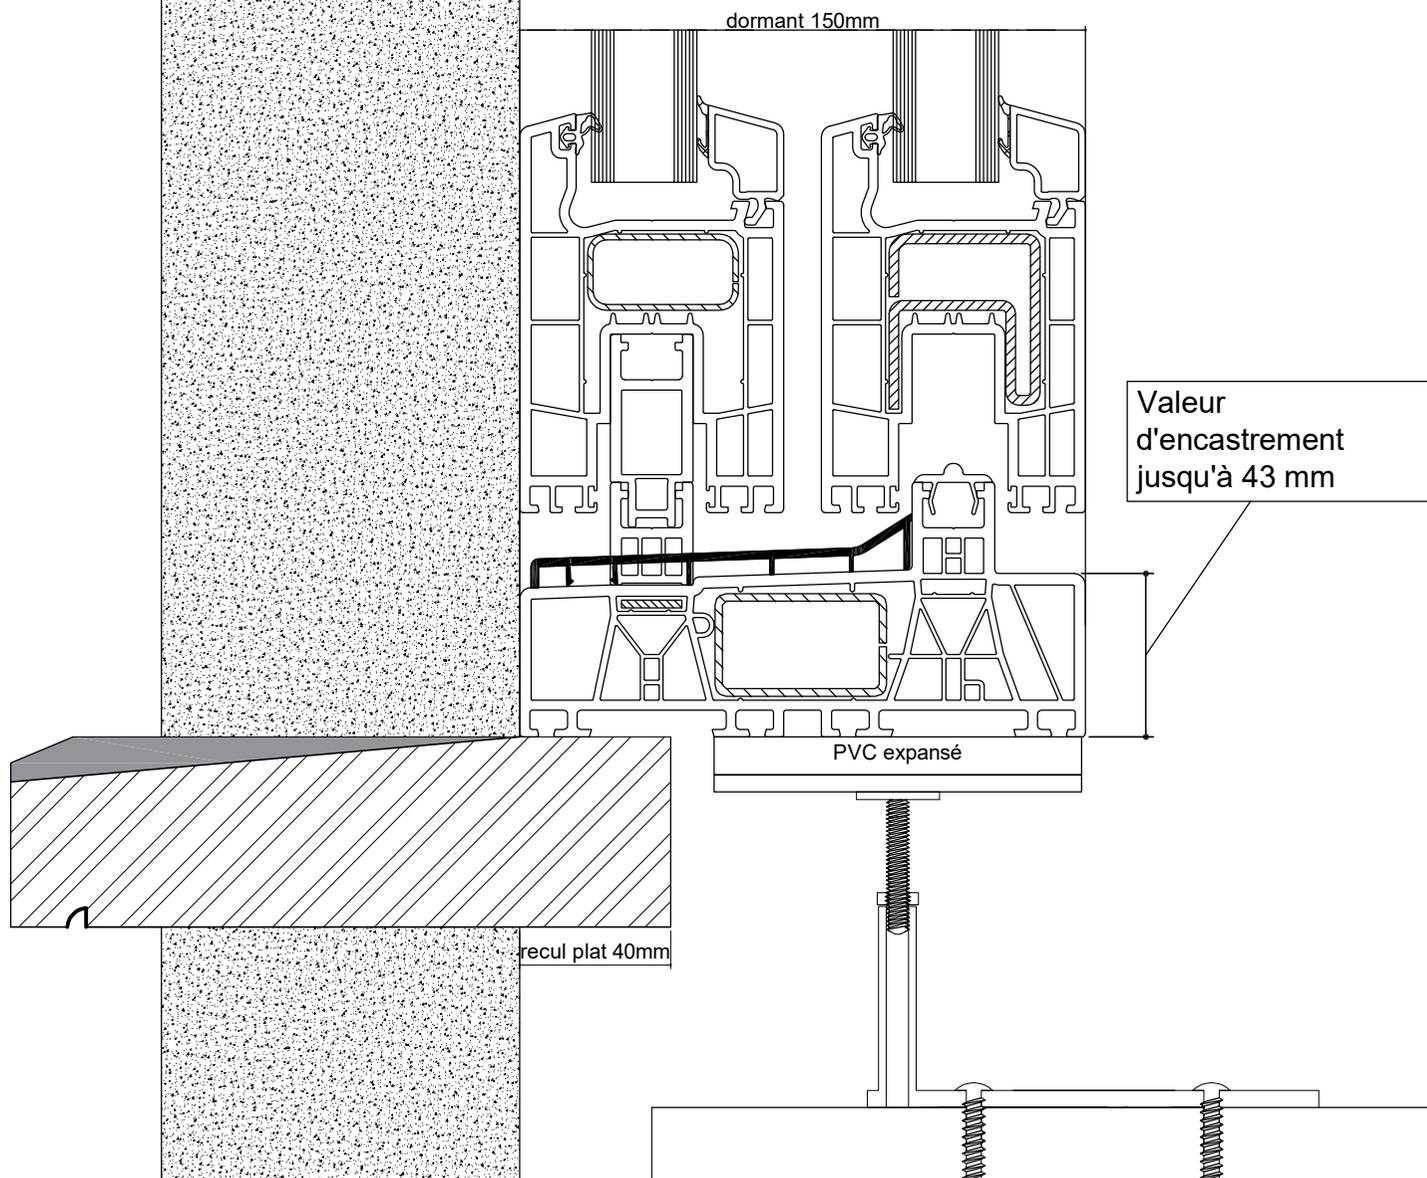

ECHELLE: 1/2

S2-01