


FASTRAL

DETAIL REcul SEUIL PIERRE BLEUE

S150 encastrement 70 mm

avec coulisse volet

Façade isolante

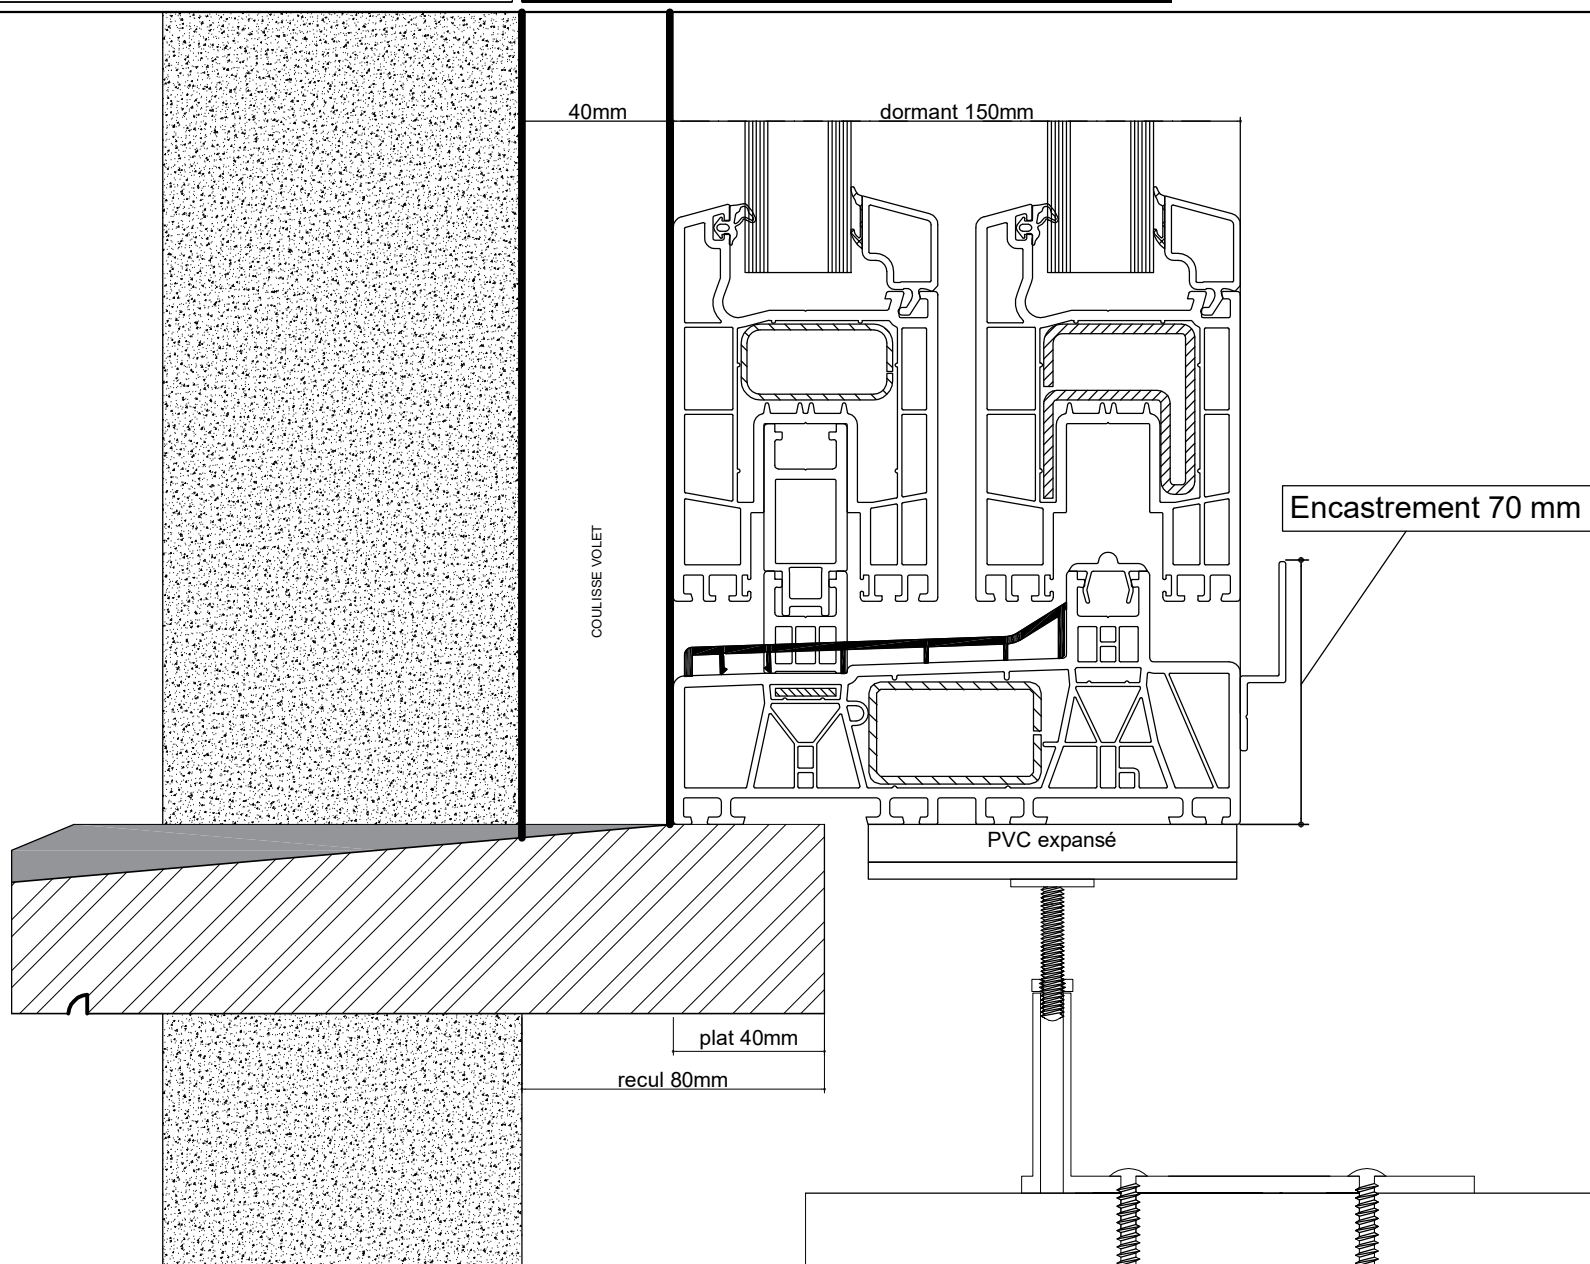

ECHELLE: 1/2

S2-05