




FASTRAL

DETAIL RECUIL SEUIL PIERRE BLEUE

KOLOS monorail extérieur

Avec coulisse fix screen mono AK

Parement brique

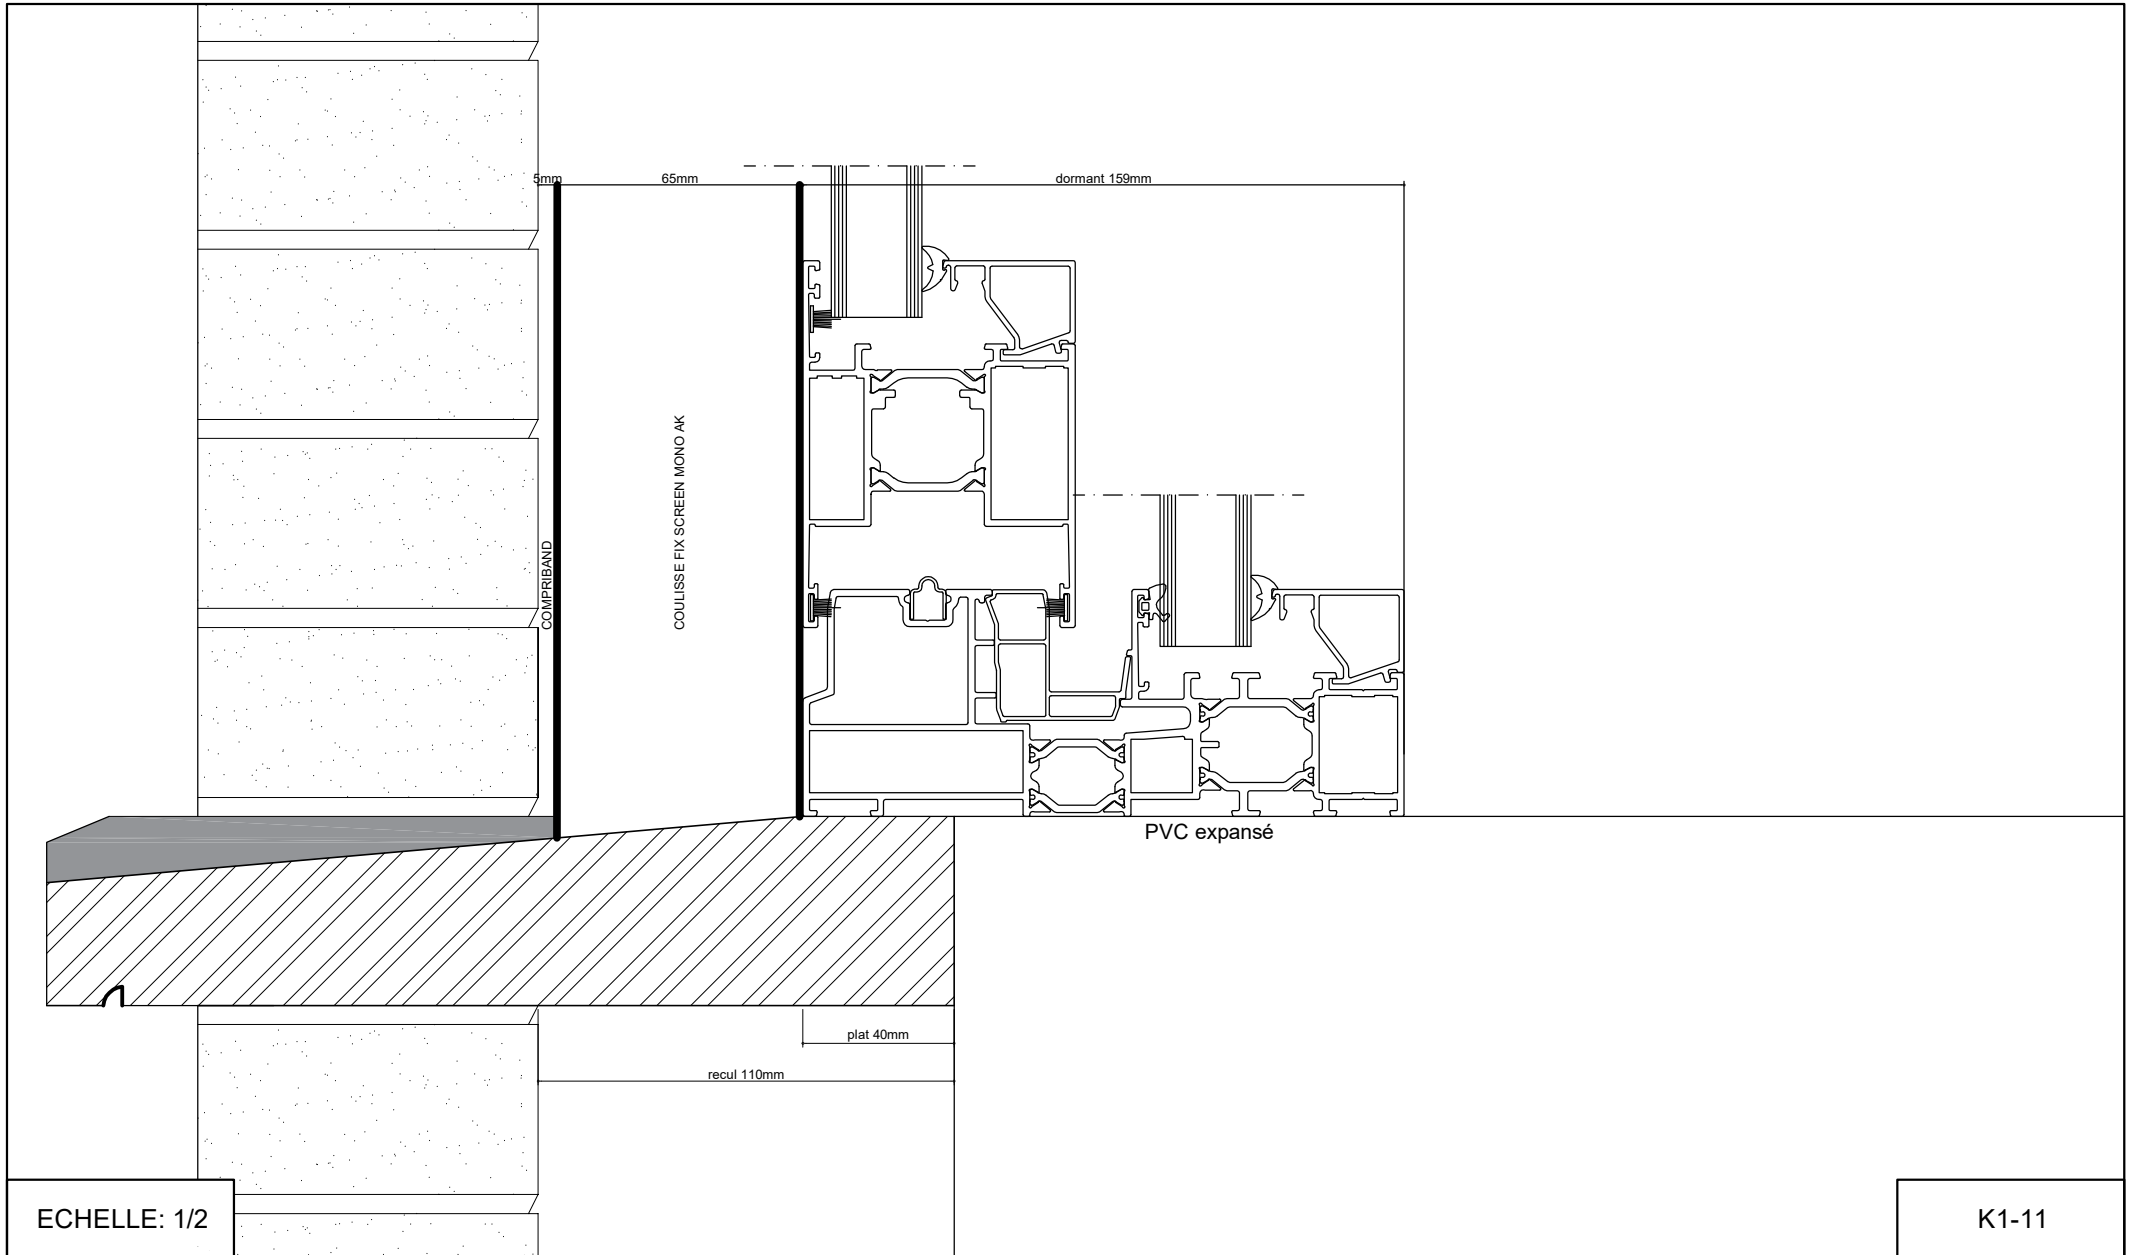

ECHELLE: 1/2

K1-11