



PLAN DES FONDATIONS ET DE L' EGOUTTAGE

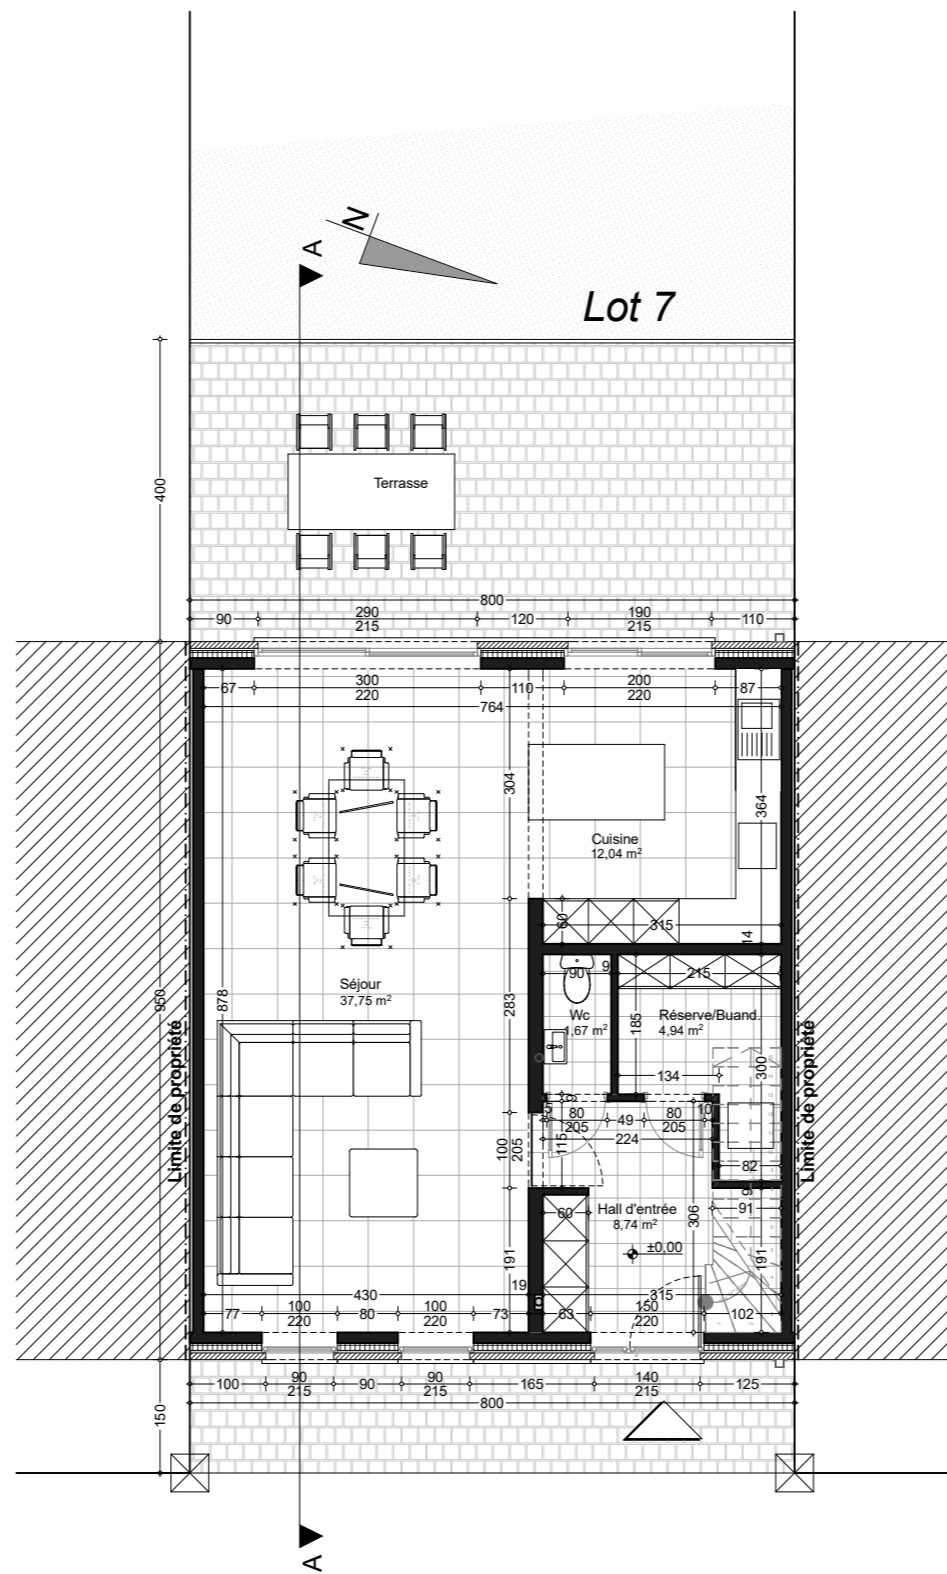

PLAN DU REZ-DE-CHAUSSEE

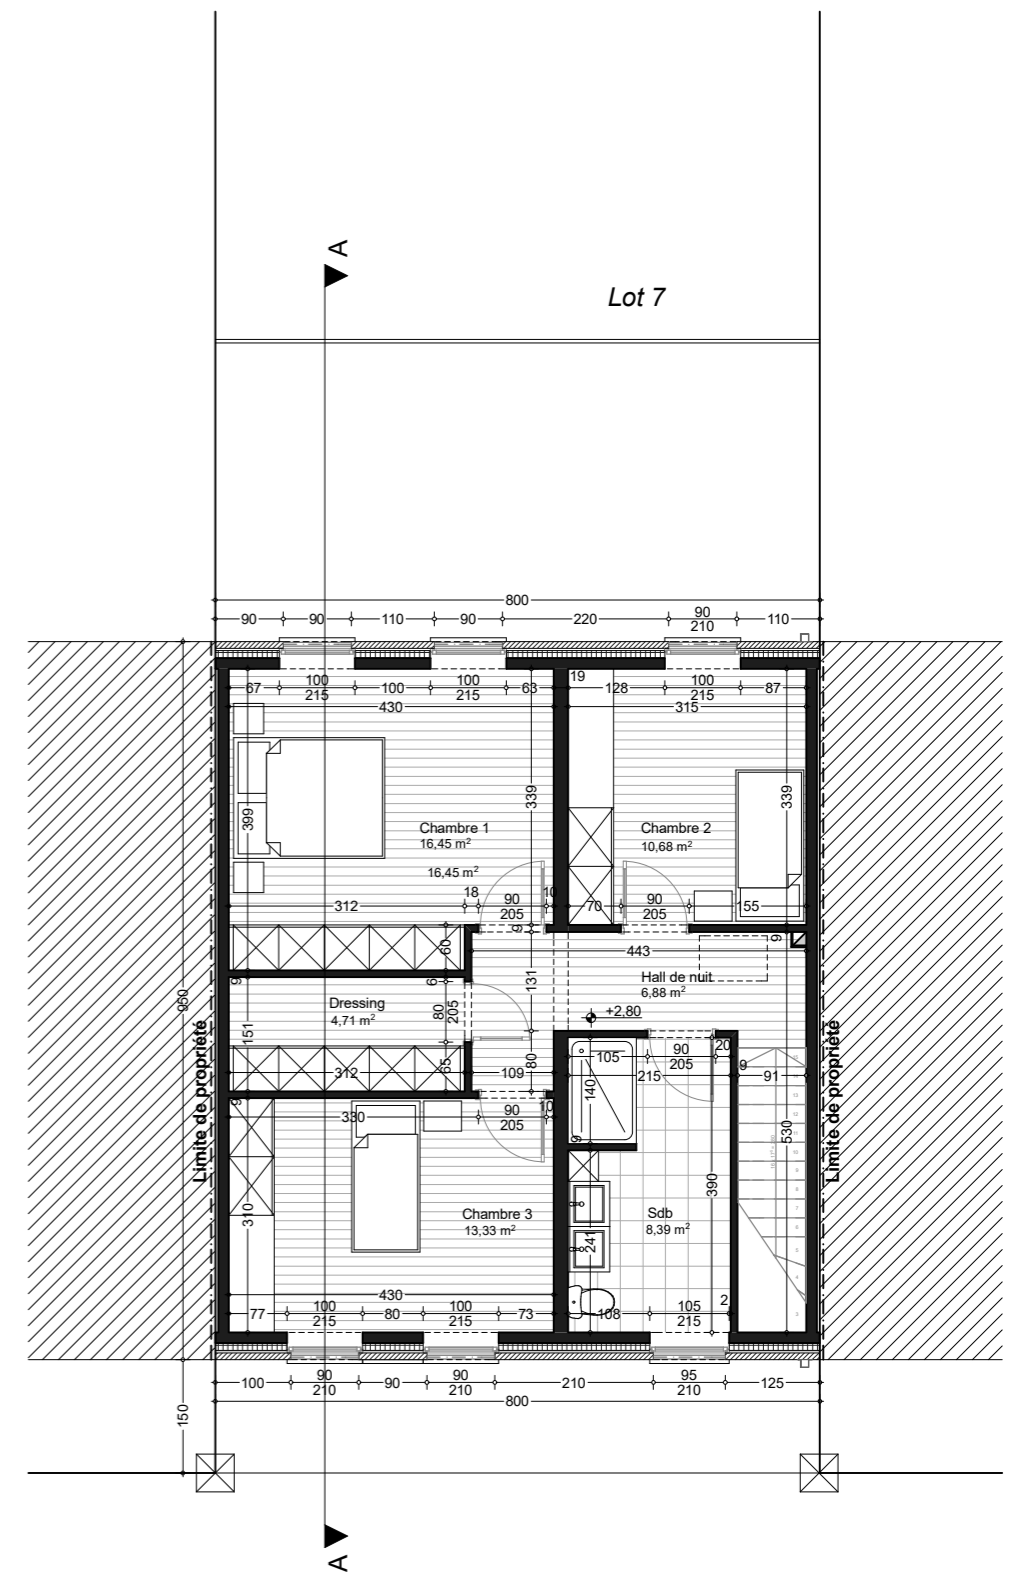

PLAN DE L'ETAGE